

Zakład Budowlany Adam Szymański

14-200 Iława, ul. Rolna 34

tel./fax 89 648 71 96

tel. 505 102 476, 502 932 575

e-mail: szymanskiilawa@gmail.com

DOKUMENTACJA TECHNICZNA

Nazwa przedsięwzięcia: **Budowa otwartej strefy aktywności w miejscowości Niechłonin**

Lokalizacja: **dz. nr 904 obręb Niechłonin, gm. Płońska, pow. Działdowo**

Inwestor: **Gmina Płońska
13-206 Płońska, ul. Dworcowa 52**

Jednostka proj.: **Zakład Budowlany Adam Szymański, Iława, ul. Rolna 34**

Projektant: **inż. Wojciech Szymański**

Projektant:

inż. Wojciech Szymański

upr. bud. nr WAM/0008/PWOK/12
projektowania i kierowania robotami budowlanymi
bez ograniczeń
14-200 Iława, ul. Rolna 34
tel./fax 89 648 71 96 | kom. 505 102 476

luty 2018

Zawartość opracowania:

- Opis techniczny
- Projekt zagospodarowania działki
- Część rysunkowa



**WARMIŃSKO-MAZURSKA
OKRĘGOWA IZBA INŻYNIERÓW BUDOWNICTWA
OKRĘGOWA KOMISJA KWALIFIKACYJNA**
10-633 Olsztyn, Plac Konstytucji Polskiej 1



WAM/OKK/U/5/12

Olsztyn, dnia 15 czerwca 2012 r.

DECYZJA

Na podstawie art. 24 ust. 1 pkt 2 ustawy z dnia 15 grudnia 2000 r. o samorządach zawodowych architektów, inżynierów budownictwa oraz urbanistów /Dz. U. z 2001 r. Nr 5 poz. 42, ze zm., w związku z art. 5 ustawy z dnia 28 lipca 2005 r. o zmianie ustawy-Prawo budowlane oraz o zmianie niektórych innych ustaw /Dz. U. z 2005 r. Nr 163 poz. 1364/, art. 12 ust. 3, art. 13 ust. 1 pkt 1 i 2, art. 14 ust. 1 pkt 2 ustawy z dnia 07 lipca 1994 r. Prawo budowlane /t.j. Dz. U. z 2003 r. Nr 207, poz. 2016 ze zm./, § 3 ust. 1, § 12 pkt 1 i § 17 ust. 1 pkt 1 i 2 rozporządzenia Ministra Infrastruktury z dnia 18 maja 2005 r. w sprawie samodzielnich funkcji technicznych w budownictwie /Dz. U. z 2005 r. Nr 96 poz. 817/ oraz art. 104 Kodeksu postępowania administracyjnego /t.j. Dz.U. z 2000 r. Nr 98, poz. 1071 ze zm./

Okręgowa Komisja Kwalifikacyjna

Warmińsko-Mazurskiej Okręgowej Izby Inżynierów Budownictwa

na daje

Panu WOJCIECHOWI SZYMAŃSKIEMU

inżynierowi budownictwa
ur. dnia 22 grudnia 1980 r. w Hawie

UPRAWNIENIA BUDOWLANE

Nr ewid. WAM/0008 /PWOK/12

DO PROJEKTOWANIA I KIEROWANIA ROBOTAMI BUDOWLANYMI BEZ OGRANICZEN W SPECJALNOŚCI KONSTRUKCYJNO-BUDOWLANEJ

UZASADNIENIE

W związku z uwzględnieniem w całości zgłoszenia strony, na podstawie art. 107 § 4 K.p.a. odstępuje się od uzasadnienia decyzji. Zakres nadanych uprawnień budowlanych wskazano na odwrocie decyzji.

Powzięcie :

1. Zgodnie z art. 12 ust. 7 w/w ustawy Prawo budowlane – podstawę do wykonywania samodzielnych funkcji technicznych w budownictwie stanowi wpis, w drodze decyzji, do centralnego rejestru Głównego Inspektora Nadzoru Budowlanego oraz wpis na listę członków właściwej izby samorządu zawodowego, potwierdzony zaświadczeniem wydanym przez tę izbę, z określonym w nim terminem ważności.
2. Od decyzji niniejszej służy odwołanie do Krajowej Komisji Kwalifikacyjnej Polskiej Izby Inżynierów Budownictwa w Warszawie, za pośrednictwem Okręgowej Komisji Kwalifikacyjnej Warmińsko-Mazurskiej Okręgowej Izby Inżynierów Budownictwa w Olsztynie, w terminie 14 dni od dnia jej doręczenia.



Stosad orzekający OKK:

1. mgr inż. Zdzisław Binerowski
2. inż. Janusz Palmowski
3. mgr inż. Elżbieta Lasmanowicz

Olsztyn, dnia 15 czerwca 2012 r.

Pan Wojciech Szymański upoważniony jest :

- I. Na podstawie art. 12 ust. 1-5 pkt 1 i 2, art. 13 ust. 3 i 4 ustawy Prawo budowlane, w szczególności konstrukcyjno-budowlanej, bez ograniczeń do:

- a) projektowania, sprawdzania projektów architektoniczno-budowlanych i sprawowania nadzoru autorskiego,
- b) kierowania budową lub innymi robotami budowlanymi,
- c) kierowania wytworzeniem konstrukcyjnych elementów budowlanych oraz nadzoru i kontroli technicznej wytworzenia tych elementów,
- d) wykonywania nadzoru inwestorskiego,
- e) sprawowania kontroli technicznej utrzymania obiektów budowlanych.

- II. Na podstawie § 3 ust. 1, § 17 ust. 1 pkt 1 i 2 powołanego na wstępie rozporządzenia Ministra Infrastruktury z dnia 18 maja 2005 r. w sprawie samodzielnych funkcji technicznych w budownictwie /Dz. U. z 2005 r. Nr 96 poz. 817/, niniejsze uprawnienia budowlane uprawniają do :

- 1) sporządzania projektu zagospodarowania działki lub terenu, w zakresie specjalności niniejszych uprawnień (§ 3 ust. 1),
- 2) sporządzania projektu architektoniczno-budowlanego w odniesieniu do konstrukcji obiektu,
- 3) kierowania robotami budowlanymi w odniesieniu do konstrukcji i architektury obiektu.

Utrzymuje:

1. Pan Wojciech Szymański
14-200 Hawa, ul. Rolna 34
2. Okręgowa Rada Izby
3. Główny Inspektor Nadzoru Budowlanego
4. a/a

PRZEWODNICZĄCY
OKRĘGOWEJ KOMISJI KWALIFIKACYJNEJ
mgr inż. Zdzisław Binerowski





Zaświadczenie

o numerze weryfikacyjnym:

WAM-5GP-4LZ-9JB *

Pan Wojciech Szymański o numerze ewidencyjnym WAM/BO/0113/12

adres zamieszkania ul. Rolna 34, 14-200 Ława

jest członkiem Warmińsko-Mazurskiej Okręgowej Izby Inżynierów Budownictwa i posiada wymagane ubezpieczenie od odpowiedzialności cywilnej.

Niniejsze zaświadczenie jest ważne do dnia 2018-07-31.

Zaświadczenie zostało wygenerowane elektronicznie i opatrzone bezpiecznym podpisem elektronicznym weryfikowanym przy pomocy ważnego kwalifikowanego certyfikatu w dniu 2017-07-11 roku przez:

Mariusz Dobrzeniecki, Przewodniczący Rady Warmińsko-Mazurskiej Okręgowej Izby Inżynierów Budownictwa.

(Zgodnie art. 5 ust 2 ustawy z dnia 18 września 2001 r. o podpisie elektronicznym (Dz. U. 2001 Nr 130 poz. 1450) dane w postaci elektronicznej opatrzone bezpiecznym podpisem elektronicznym weryfikowanym przy pomocy ważnego kwalifikowanego certyfikatu są równoważne pod względem skutków prawnych dokumentom opatrzonym podpisami własnoręcznymi.)

* Weryfikację poprawności danych w niniejszym zaświadczeniu można sprawdzić za pomocą numeru weryfikacyjnego zaświadczenia na stronie Polskiej Izby Inżynierów Budownictwa www.piib.org.pl lub kontaktując się z biurem właściwej Okręgowej Izby Inżynierów Budownictwa.

Zakład Budowlany Adam Szymański

14-200 Ława, ul. Rolna 34

tel./fax 89 648 71 96

tel. 505 102 476, 502 932 575

e-mail: szymanskiilawa@gmail.com

Projekt zagospodarowania działki

Nazwa przedsięwzięcia: **Budowa otwartej strefy aktywności w miejscowości Niechłonin**


Lokalizacja: **dz. nr 904 obręb Niechłonin, gm. Płońnica, pow. Działdowo**

Inwestor: **Gmina Płońnica
13-206 Płońnica, ul. Dworcowa 52**

Jednostka proj.: **Zakład Budowlany Adam Szymański, Ława, ul. Rolna 34**

Projektant: **inż. Wojciech Szymański**

projektant:

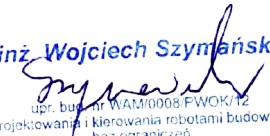inż. Wojciech Szymański

upr. bud. nr WAM/0008/PWOK/12
projektowania i kierowania robotami budowlanymi
bez ograniczeń
14-200 Ława, ul. Rolna 34
tel./fax 89 648 71 96 kom. 505 102 476

luty 2018

1.Część opisowa

Cześć opisowa do projektu zagospodarowania działki nr 904 położonej w miejscowości Niechłonin, gm. Płońnica, obręb: Niechłonin, pow. Działdowo

1.1. Podstawa opracowania

- zlecenie inwestora,
- oględziny nieruchomości /wizja lokalna/,
- warunki techniczno- budowlane oraz normy i przepisy prawne obowiązujące przy projektowaniu inwestycji.

1.2. Istniejący stan zagospodarowania działki

- Położenie terenu

Teren znajduje się w miejscowości Niechłonin, gm. Płońnica, pow. Działdowo, na dz. nr 904

- Obsługa komunikacyjna

Bez zmian – dostęp do drogi publicznej poprzez istniejący zjazd.

- Ukształtowanie terenu

Teren w przeważającej części płaski, w części południowej zakończony wzniesieniem

- Warunki gruntowo – wodne

Na w/w działce występują grunty budowlane nośne, rodzime piaski gliniaste i piaski z niewielkimi domieszkami żwiru. Ustalono I kategorię geotechniczną.

- Istniejąca zabudowa i zagospodarowanie terenu

Teren jest niezabudowany. Istniejąca działka stanowi nieużytek będący własnością Gminy Płońnica.

- Istniejące uzbrojenie terenu

Teren nieuzbrojony.

- Informacje o ochronie zabytków i eksploatacji górniczej

Nie dotyczy

2.1. Projekt zagospodarowania działki

- Układ funkcjonalno-przestrzenny

Projektuje się budowę otwartej strefy aktywności na działce nr 904 w m. Niechłonin. Otwarta strefa aktywności przeznaczona dla dzieci, młodzieży

szkolnej, osób dorosłych i starych oraz społeczności lokalnej miejscowości Płońska i turystów.

Projektuje się wykonanie następujących prac:

- wykonanie utwardzenia z kostki betonowej
- wykonanie nowej wiaty
- wykonanie trawników
- montaż urządzeń siłowni terenowej
- montaż ławek i koszy na śmieci
- wykonanie nasadzeń
- wykonanie ogrodzenia

- *Obsługa komunikacyjna*

Bez zmian – dostęp do drogi publicznej poprzez istniejący zjazd.

- *Uzbrojenie terenu*

Bez zmian – brak

- *Wpływ projektowanej inwestycji na środowisko naturalne, higienę i zdrowie użytkowników oraz ochronę uzasadnionych interesów osób trzecich*

Projektowana inwestycja nie powoduje uciążliwości dla otoczenia oraz ograniczenia praw i interesu osób trzecich.

Zakład Budowlany Adam Szymański

14-200 Ława, ul. Rolna 34

tel./fax 89 648 71 96

tel. 505 102 476, 502 932 575

e-mail: szymanskiilawa@gmail.com

OPIS TECHNICZNY

Nazwa przedsięwzięcia: **Budowa otwartej strefy aktywności w miejscowości Niechłonin**


Lokalizacja: **dz. nr 904 obręb Niechłonin, gm. Płońnica, pow. Działdowo**

Inwestor: **Gmina Płońnica
13-206 Płońnica, ul. Dworcowa 52**

Jednostka proj.: **Zakład Budowlany Adam Szymański, Ława, ul. Rolna 34**

Projektant: **inż. Wojciech Szymański**

Projektant:

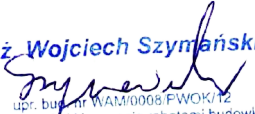inż. Wojciech Szymański

upr. bud. nr WAM/0008/PWOK/12
projektowania i kierowania robotami budowlanymi
bez ograniczeń
14-200 Ława, ul. Rolna 34
tel./fax 89 648 71 96 - kom. 505 102 476

luty 2018

1. Podstawa opracowania

- zlecenie inwestora na opracowanie dokumentacji
- uzgodnienia z inwestorem
- wizja lokalna
- normy, rozporządzenia, akty prawne

2. Przedmiot opracowania

Przedmiotem opracowania jest projekt budowy otwartej strefy aktywności na działce nr 904 w m. Niechłonin. Istniejąca działka stanowi nieużytek będący własnością Gminy Płońnica. Otwarta strefa aktywności przeznaczona dla dzieci, młodzieży szkolnej, osób dorosłych i starych oraz społeczności lokalnej miejscowości Płońnica i turystów.

Zakres robót obejmuje wykonanie następujących prac:

- wykonanie utwardzenia z kostki betonowej
- wykonanie nowej wiaty
- wykonanie trawników
- montaż urządzeń siłowni terenowej
- montaż ławek i koszy na śmieci
- wykonanie nasadzeń
- wykonanie ogrodzenia

3. Przeznaczenie i program użytkowy obiektu budowlanego

Projektowana otwarta strefa aktywności przeznaczona jako miejsce rekreacyjne wykorzystywane przez lokalną społeczność do odpoczynku i zabawy. Zaprojektowano zagospodarowanie terenu w celu poprawy estetyki otoczenia oraz miejsce do odpoczynku i aktywności fizycznej dla lokalnej społeczności i przyjeżdżających turystów.

4. Lokalizacja

Projektuje się budowę otwartej strefy aktywności na dz. nr 904 obręb Niechłonin, gm. Płońnica, pow. Działdowo.

5. Forma architektoniczna i funkcja obiektu budowlanego

Otwartą strefą aktywności stanowi teren wyposażony w urządzenia siłowni terenowej, ławki i kosze na śmieci, stół do szachów/chińczyka, stojak rowerowy. Projektuje się również wykonanie nowej wiaty, urządzenie trawnika oraz nasadzenia niskie. Zagospodarowanie otoczenia ma na celu zapewnić możliwość rekreacji na świeżym powietrzu oraz pełni funkcję estetyczną.

6. Elementy zagospodarowania terenu

6.1. Utwardzenie z kostki betonowej

Zaprojektowano utwardzenie z kostki brukowej betonowej. Kostka zwykła gr. 6cm ograniczona obrzeżem betonowym 20x6. Kostka podsypce cementowo-piaskowej na warstwie odsączającej z piasku.

6.2. Wiata

Zaprojektowano wykonanie nowej wiaty. Wiata o konstrukcji drewnianej ciesielskiej posadowiona na stopach betonowych zwieńczonych oczepem betonowym. Przyziemie wiaty stanowi ściana żelbetowa obłożona łupkiem kamiennym. Góra ściany oraz dach w konstrukcji drewnianej ciesielskiej.

- Fundamenty

Projektuje się fundamenty betonowe jako stopy betonowe zalane w gruncie połączone oczepem żelbetowym zalanym w uprzednio wykonanym wykopie.

- Izolacje

Projektuje się izolację poziomą wykonaną z 2 warstw papy na lepiku lub 1 warstwy papy termozgrzewalnej gr. min. 5,2mm.

- Ściany przyziemia

Projektuje się ściany betonowe gr. 14cm zbrojone konstrukcyjnie. Licowanie ścian okładziną z łupka kamiennego na klej spoinowanego zaprawą cementową. W ścianach osadzone szpilki do montażu konstrukcji drewnianej.

- Ściany drewniane

Projektuje się ściany z 3 stron wiaty. Konstrukcja drewniana ciesielska z wypełnieniem z desek na obce pióro. Krawędziaki o przekroju 10x10 [cm], deski gr. 32mm. Wszystkie elementy strugane 4-stronnie.

- Konstrukcja dachowa

Projektuje się dach o konstrukcji drewnianej krokwiowej. Krokwie o przekroju 14x7 [cm] strugane 4-stronnie. Poszycie dachu z desek struganych gr. 25mm. Pokrycie dachu stanowi papa podkładowa oraz gont papowy w kolorze grafitowym. Należy zamontować na okapie obróbkę okapnikową z blachy powlekanej. Wiatrownice wykonane z desek struganych 4-stronnie malowanych w kolorze gontu papowego.

- Impregnacja

Konstrukcja oraz deskowanie ścian i dachu zaimpregnowane dwukrotnie preparatem oleistym w kolorze lazurowym - do uzgodnienia z inwestorem.

6.3. Trawniki

Zaprojektowano wykonanie trawników za pomocą siewu. Trawę należy rozsiewać na rozplantowanej warstwie humusu. Przy nasadzeniach trawnik zakończyć pasem kory kompostowej na agrowłókninie. Alternatywnie dopuszcza się pas z szyszek impregnowanych.

6.4. Nasadzenia

Zaprojektowano wykonanie nasadzeń. Nasadzenia z żywotnika zachodniego oraz żywotnika szmaragdowego.

6.5. Montaż urządzeń

Zaprojektowano montaż urządzeń siłowni zewnętrznej w strefie plenerowej oraz montaż urządzeń w strefie relaksu.

Urządzenia siłowni zewnętrznej:

- rower
- orbitrek
- narciarz
- wioślarz
- wyciskanie siedząc i wyciąg górny

- wahadło podwójne


Pozostałe urządzenia i wyposażenie przewidziane do montażu:

- ławka (4szt.)
- kosz na śmieci (2 szt.)
- stół do szachów/chińczyka
- stojak rowerowy
- tablica z regulaminem

6.6. Ogrodzenie

Zaprojektowano ogrodzenie z paneli ogrodzeniowych na słupkach metalowych. Panele z drutu o gr. 4mm, malowane w kolorze do uzgodnienia z Zamawiającym. Słupki stalowe ocynkowane malowane w kolorze reszty ogrodzenia. Ogrodzenie wyposażone w furtkę.

OPRACOWAŁ:

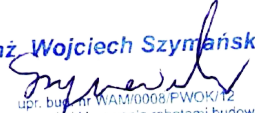inż. Wojciech Szymański

upr. bud. nr WAM/0008/PWOK/12
projektowania i kierowania robotami budowlanymi
bez ograniczeń
14-200 Ława, ul. Polna 34
tel./fax 14 628 71 96 kom. 505 102 476

INFORMACJA O PLANIE BEZPIECZEŃSTWA I OCHRONIE ZDROWIA

Inwestor: Gmina Płońnica, 13-206 Płońnica, ul. Dworcowa 52

Zadanie: Budowa otwartej strefy aktywności w miejscowości
Niechłonin na działce 904

Lokalizacja: Niechłonin, dz. nr 904, obr. Niechłonin, gm. Płońnica, pow.
działdowski

I. INFORMACJA O PROWADZENIU ROBÓT I ZAGROŻENIACH

Cały teren budowy zostanie wygrodzony i zabezpieczony przed dostępem osób nieupoważnionych, a zwłaszcza dzieci, zabezpieczenie- ogrodzenie z siatki stalowej oraz oznakowanie terenu tablicami ostrzegawczymi. Wysokość ogrodzenia terenu powinna wynosić co najmniej 150cm. Ogrodzenie placu budowy powinno być tak wykonane, aby nie stwarzało zagrożenia dla ludzi.

Strefę niebezpieczną (miejsca niebezpieczne), w których istnieje źródło zagrożenia np. możliwości spadania z góry przedmiotów lub materiałów należy oznakować i ogrodzić poręczami bądź zabezpieczyć daszkami ochronnymi. Strefa niebezpieczna nie może wynosić mniej niż $\frac{1}{10}$ wysokości, z której mogą spadać przedmioty i materiały- jednak nie mniej niż 6 metrów.

II. BEZPIECZEŃSTWO PROWADZENIA ROBÓT

Wszystkie materiały budowlane do wykonania robót zostaną dostarczone przez wytwórcę lub firmę handlującą materiałami budowlanymi.

Montaż elementów konstrukcyjnych odbywać się będzie bez dodatkowego utwardzenia placu budowy- utwardzenie naturalne istniejące.

Montaż wszystkich elementów wykonywany musi być przez pracowników- ekipę przeszkoloną do prac i posiadającą odpowiednie uprawnienia i zaświadczenia oraz wyposażoną w kaski ochronne wraz z niezbędnymi zabezpieczeniami oraz odpowiednią odzieżą ochronną.

Sprzęt i urządzenia budowlane powinny charakteryzować się właściwą jakością i sprawnością techniczną.

III. INFORMACJA O PROWADZENIU INSTRUKTAŻU DLA PRACOWNIKÓW

Pełniący funkcje kierownika budowy musi posiadać odpowiednie uprawnienia do pełnienia funkcji kierownika budowy. Każdorazowo przed przystąpieniem do pracy kierownik dokonuje instruktażu dotyczącego sposobu i technologii prowadzenia robót

budowlanych i montażowych, a także bezpieczeństwa jakie należy zachować podczas pracy.

IV. GOSPODARKA MATERIAŁOWA PRZY PROWADZENIU ROBÓT

Większość materiałów po przywiezieniu na plac budowy będzie wbudowana. Materiały, które będą na placu budowy powinny być odpowiednio składowane i zabezpieczone pod względem bhp.

V. UWAGI KOŃCOWE I ZAGOSPODAROWANIE SOCJALNE PLACU BUDOWY


Zaplecze socjalne dla pracowników proponuje się zlokalizować w barakowozie lub budynku gospodarczym wyposażonym w odpowiednie warunki higieniczno- sanitarne wraz ze stołówką, z którego ekipa budowlana będzie mogła korzystać tylko w godzinach pracy.

Budowa powinna posiadać komplet wymaganych przepisami dokumentów.

VI. ZESTAWIENIE POWIERZCHNI PLACU BUDOWY

Powierzchnia placu budowy około 250m², w tym miejsce na składowanie materiałów budowlanych około 30m².

OPRACOWAŁ:

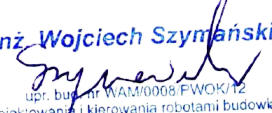inż. **Wojciech Szymański**

upr. bud. nr WAM/0008/PWOK/12
projektowanie i kierowanie robotami budowlanymi
bez ograniczeń
14-200 Liwa, ul. Rolna 34
tel./fax 99 648 71 96 kom. 505 102 476


Poświadczam się zgodność niniejszej kopii z treścią materiału państwowego zasobu geodezyjnego i kartograficznego

Organ prowadzący państwowy zasób geodezyjny i kartograficzny	Starosta Działdowski
Nazwa materiału zasobu	MAPA ZASADNICZA
Identyfikator mapy materiału zasobu	P. 2803. 2013. 176
Data wykonania kopii	2017. 12. 18
Imię, nazwisko i podpis osoby reprezentującej organ	Dariusz Borucki

Wycinek mapy zasadniczej

skala 1: 500
arkusz 242 142.22M
obręb NIECHŁONIN
gmina Płońska
GK 6642 585. 2017

Mapa nieaktualizowana
nie może służyć
do celów projektowych

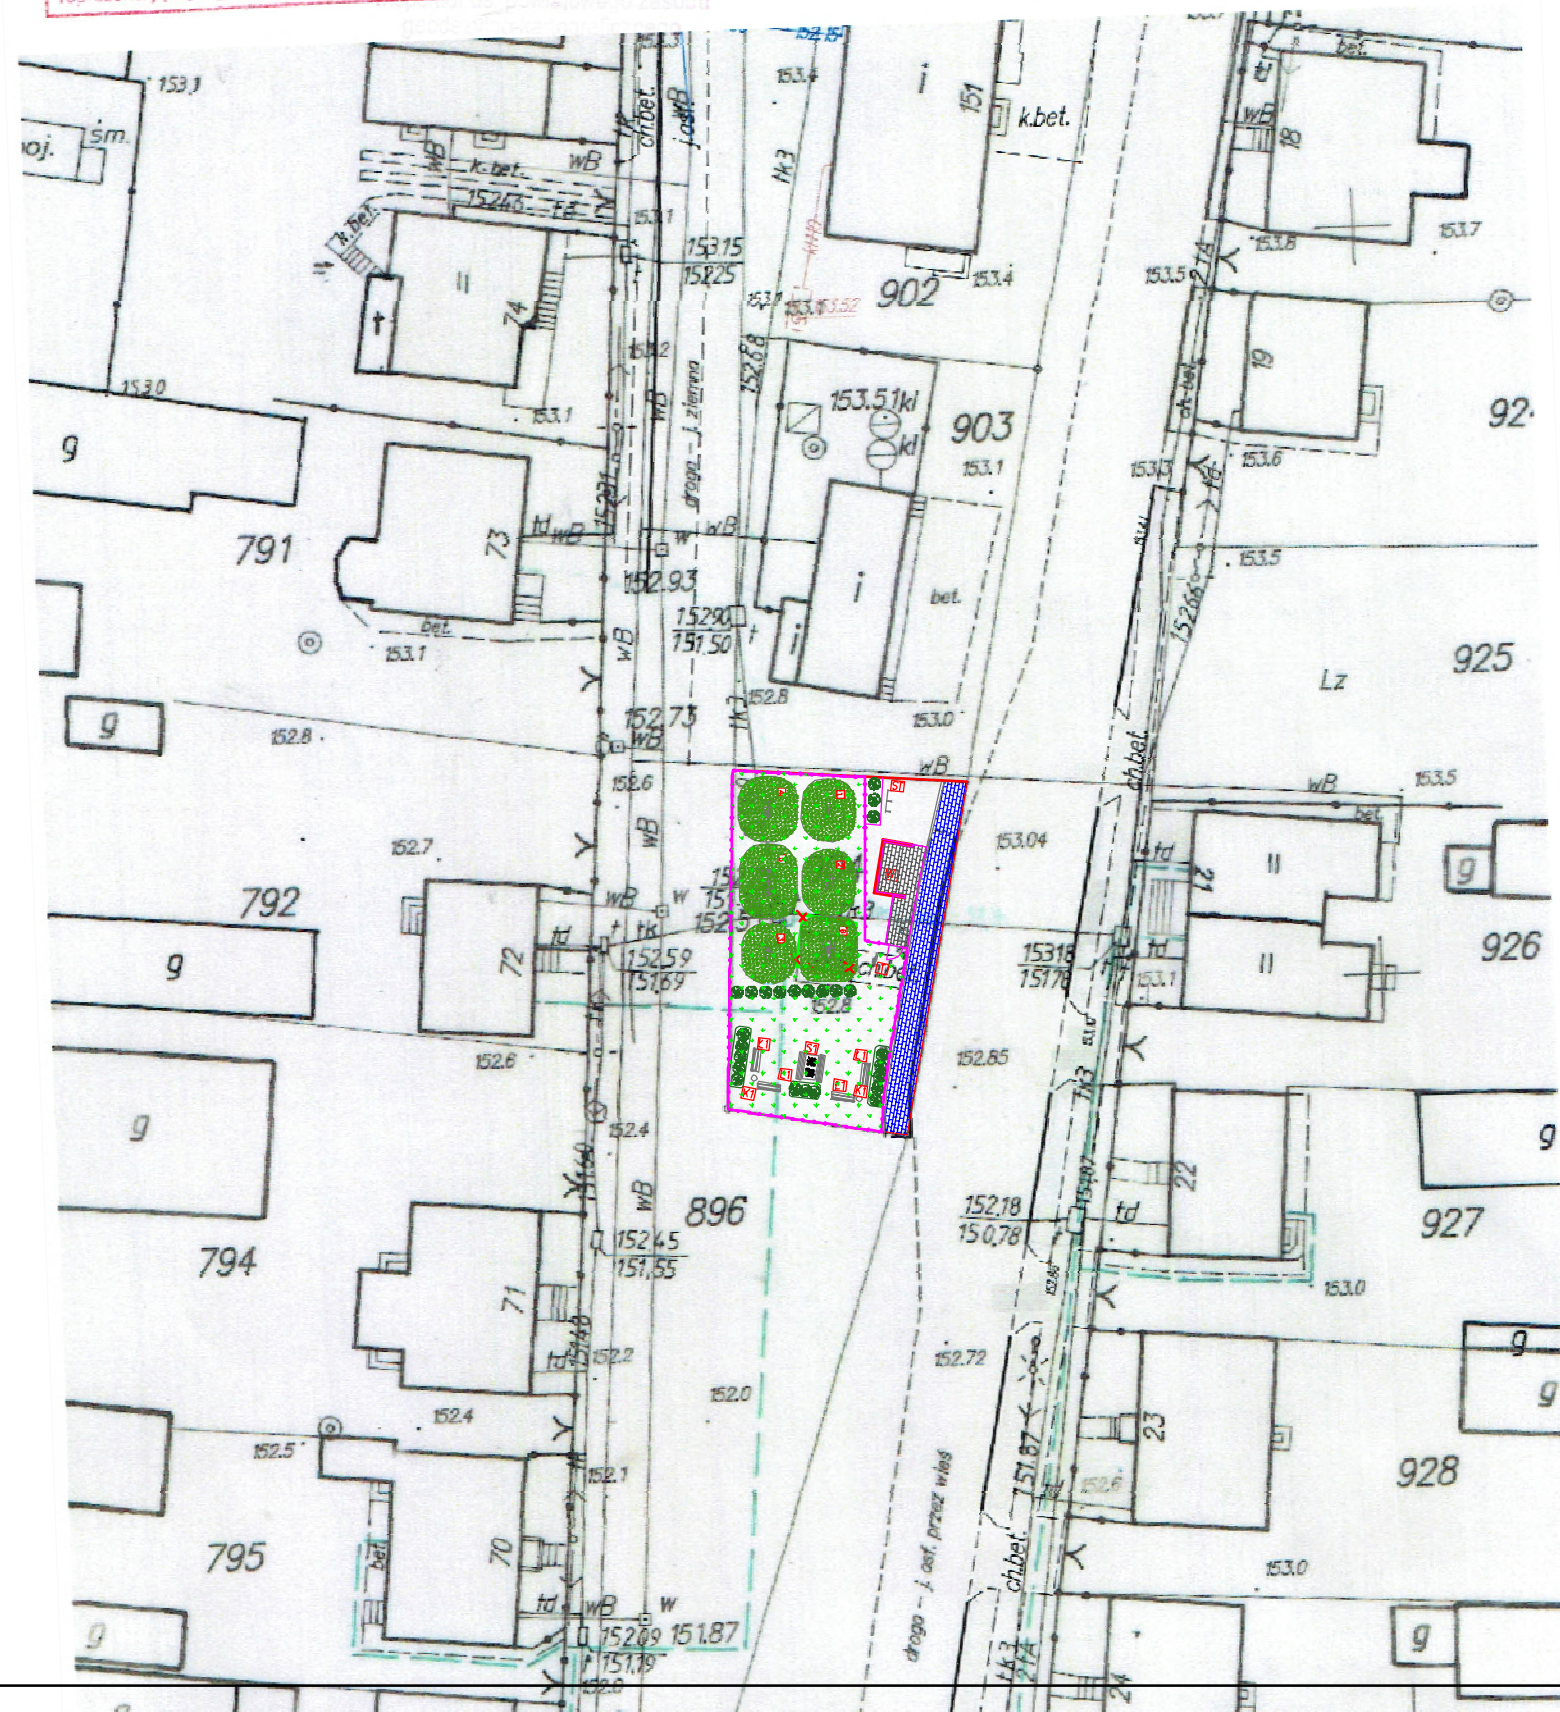

LEGENDA:

- istniejąca wiata przystankowa do rozbioru
- istniejąca wiata przystankowa do rozbioru
- projektowana nowa wiata
- istniejące utwardzenie terenu z betonowej kostki brukowej
- projektowane utwardzenie terenu z betonowej kostki brukowej
- trawniki
- nasadzenia - żywotnik zachodni
- ogrodzenie panelowe fi 4mm, na słupkach stalowych
- furka

STREFA PLENEROWA



1 ROWER



2 ORBITREK



3 NARCIARZ



4 WIOŚLARZ



5 WYCISKANIE
SIEDZĄC
I WCIĄG
GÓRNY




6 WAHADŁO
PODWÓJNE

STREFA RELAKSU




L1 ŁAWKA SZT.4

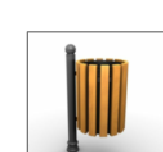

K1 KOSZ SZT.2



S2 STÓŁ DO
SZACHÓW/CHINCYZKA

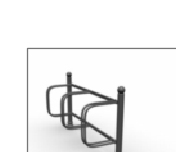

ST STOJAK ROWEROWY



T TABLICA INFORMACYJNA SZT.1

ZAKŁAD BUDOWLANY ADAM SZYMAŃSKI

14-200 Iława, ul. Rolna 34

tel. 505 102 476, 502 932 575; e-mail szymanskiilawa@gmail.com

PROJEKTY, KOSZTORYSY, NADZÓR, WYKONAWSTWO

Inwestor:
Gmina Płońska
ul. Dworcowa 52
13-203 Płońska

Adres budowy:
dz.nr 904 obr. Niechłonin
gm. Płońska, pow. działdowski

Zadanie:
Budowa Otwartej
Strefy Aktywności
w miejscowości Niechłonin


Tytuł rysunku:
Plan zagospodarowania działki

Projektant:
Inż. Wojciech Szymański
ul. bud. 14-200 Iława, ul. Rolna 34
tel./fax 83 648 71 96, kom. 505 102 476

Skala:
1:500

Data:
luty 2018

Branda:
Budowlana
Numer rysunku:
1

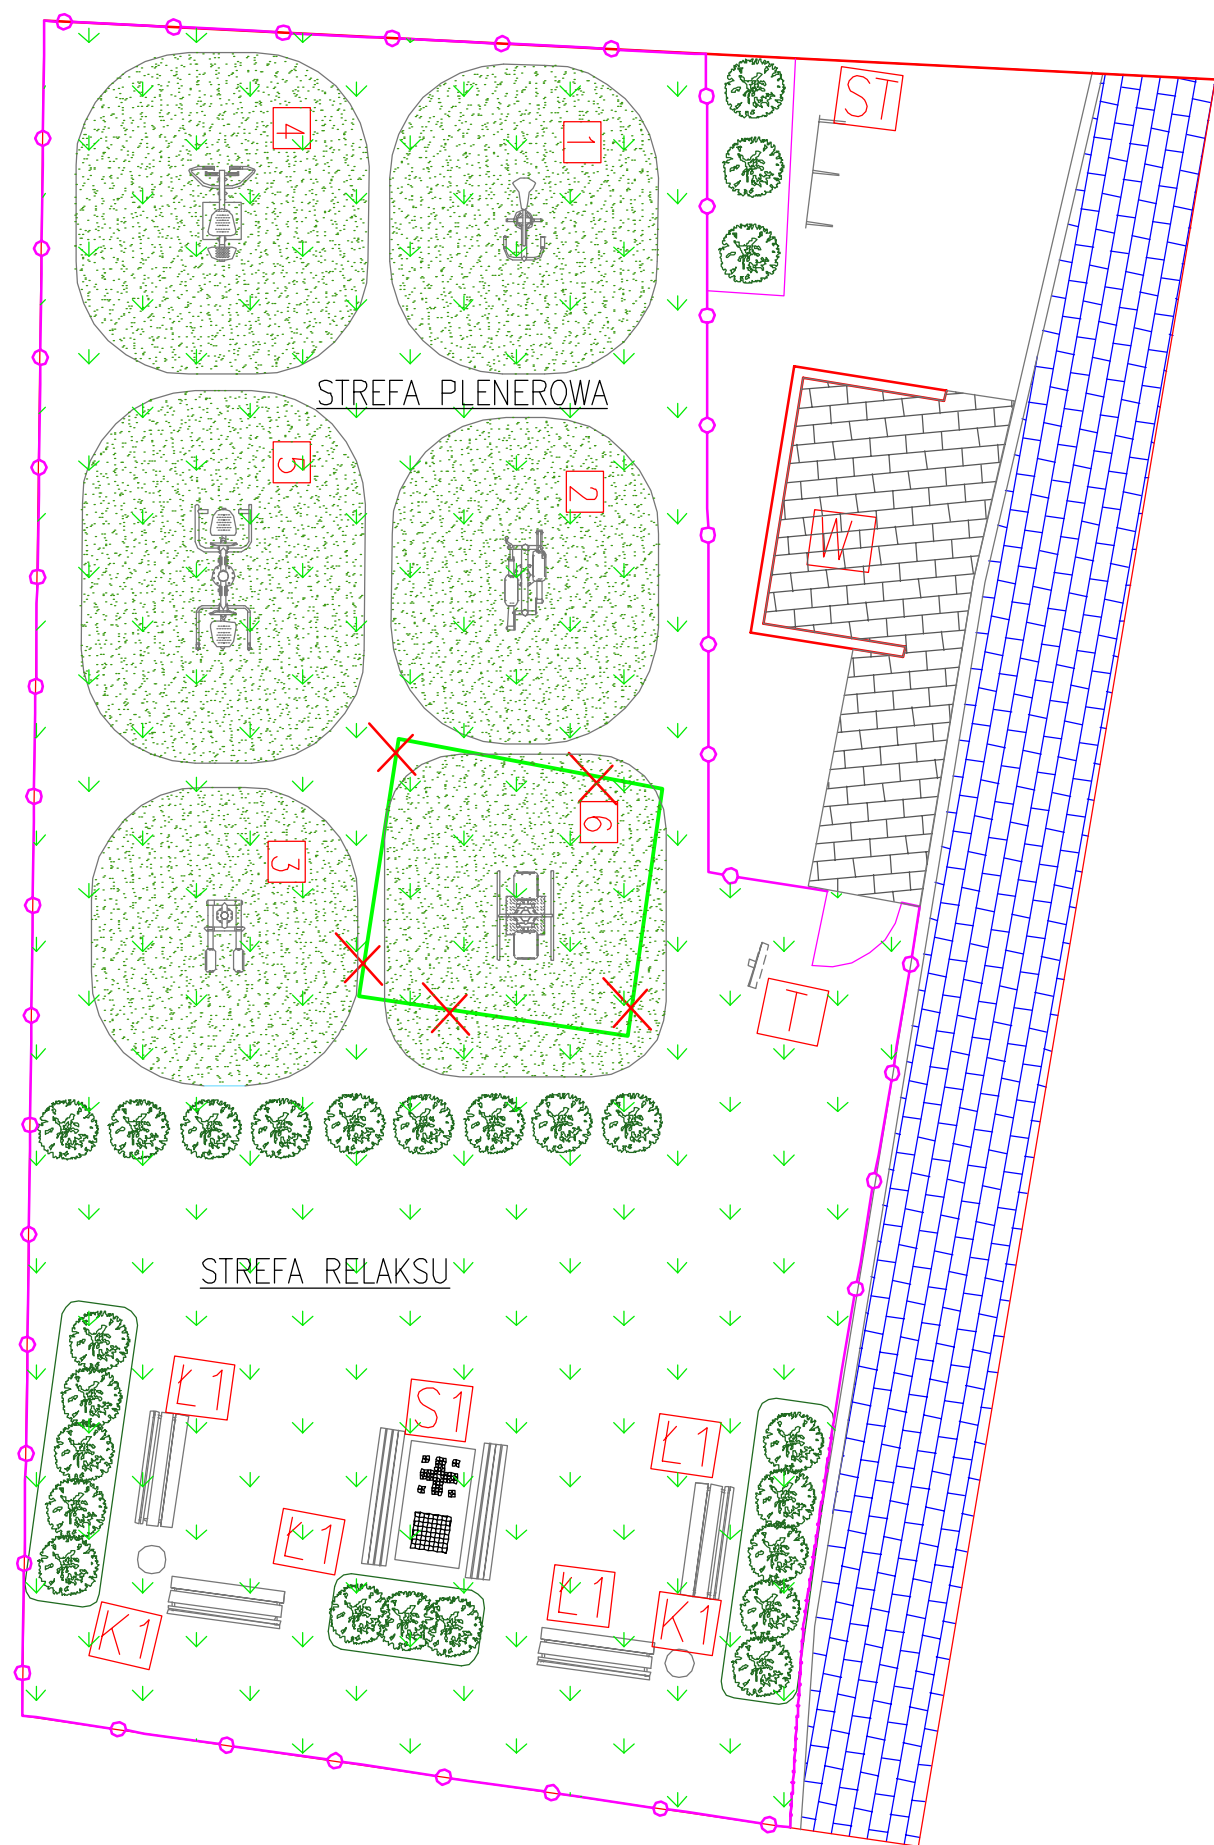

LEGENDA:

- istniejąca wiatła przystankowa do rozbioru
- projektowana nowa wiatła
- istniejące utwardzenie terenu z betonowej kostki brukowej
- projektowane utwardzenie terenu z betonowej kostki brukowej
- trawniki
- nasadzenia - żywotnik zachodni
- ogrodzenie panelowe fi 4mm, na słupkach stalowych
- furtka

STREFA PLENEROWA



1 ROWER



2 ORBITREK



3 NARCIARZ



4 WIOŚLARZ



5 WYCISKANIE
SIEDZĄC
I WYCIĄG
GÓRNY



6 WAHADŁO
PODWÓJNE

STREFA RELAKSU




L1 ŁAWKA SZT.4



K1 KOSZ SZT.2



S2 STÓŁ DO
SZACHÓW/CHINČZYKA

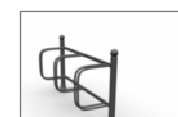

ST STOJAK ROWEROWY



T TABLICA INFORMACYJNA SZT.1

ZAKŁAD BUDOWLANY ADAM SZYMAŃSKI

14-200 Iława, ul. Rolna 34

tel. 505 102 476, 502 932 575; e-mail szymanskiilawa@gmail.com

PROJEKTY, KOSZTORYSY, NADZÓR, WYKONAWSTWO

Inwestor:
Gmina Płośnica
ul. Dworcowa 52
13-203 Płośnica

Adres budowy:
dz.nr 904 obr. Niechlönin
gm. Płośnica, pow. działowski

Zadanie:
Budowa Otwartej
Strefy Aktywności
w miejscowości Niechlönin

Tytuł rysunku:
Plan zagospodarowania działki

Projektant:


Inż. Wojciech Szymański
ul. Bud. nr 14-200 Iława, ul. Rolna 34
14-200 Iława, ul. Rolna 34
tel./fax 505 102 476, 502 932 575

Skala:
1:100
Data:
luty 2018
Brana:
Budowlana
Numer rysunku:
2

PROJEKT WIATY

Rzut fundamentów

1:50

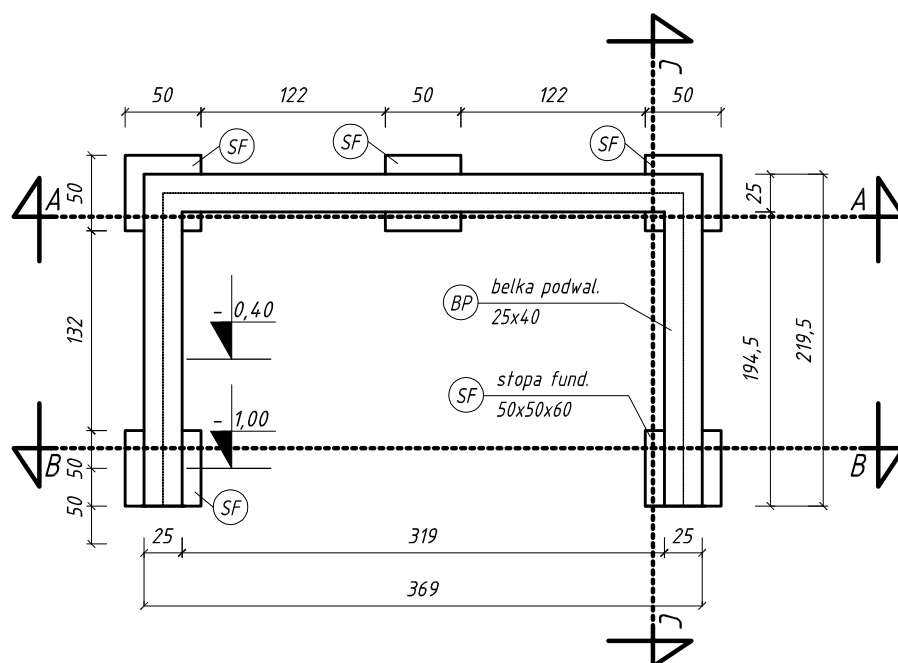

UWAGI:

- Beton B20
- Belkę podwalinową zbroić podłużnie 4Ø12 (AIII 34GS) strzemiona Ø6 co 30cm (stal A0)
- Z belki podwalinowej wypuścić startery zbrojenia ściany żelbetowej
- Głębokość posadowienia dostosować do warunków miejscowych

ZAKŁAD BUDOWLANY ADAM SZYMAŃSKI

14-200 Ława, ul. Rolna 34

tel. 505 102 476, 502 932 575; e-mail szymanskiilawa@gmail.com

WYKONAWSTWO, PROJEKTY, KOSZTORYSY, NADZÓR

Investor: Gmina Płońnica ul. Dworcowa 52 13-203 Płońnica	Adres budowy: dz.nr 904 obr. Niechlönin gm. Płońnica, pow. działdowski	Zadanie: Budowa Otwartej Strefy Aktywności w miejscowości Niechlönin
---	--	---

WIATA

Tytuł rysunku:

Rzut fundamentów

Projektował:

Inż. Wojciech Szymański
ul. bud. nr 14/10008 PŁOCK 12
do projektowania i kierowania robotami budowlanymi
bez ograniczeń
14-200 Ława, ul. Rolna 34
tel./fax 89 648 71 96 kom. 505 102 476

Skala:

1:50

Data:

luty 2018

Branża:

Budowlana


Numer rysunku:

1

PROJEKT WIATY

Rzut przyziemia

1:50

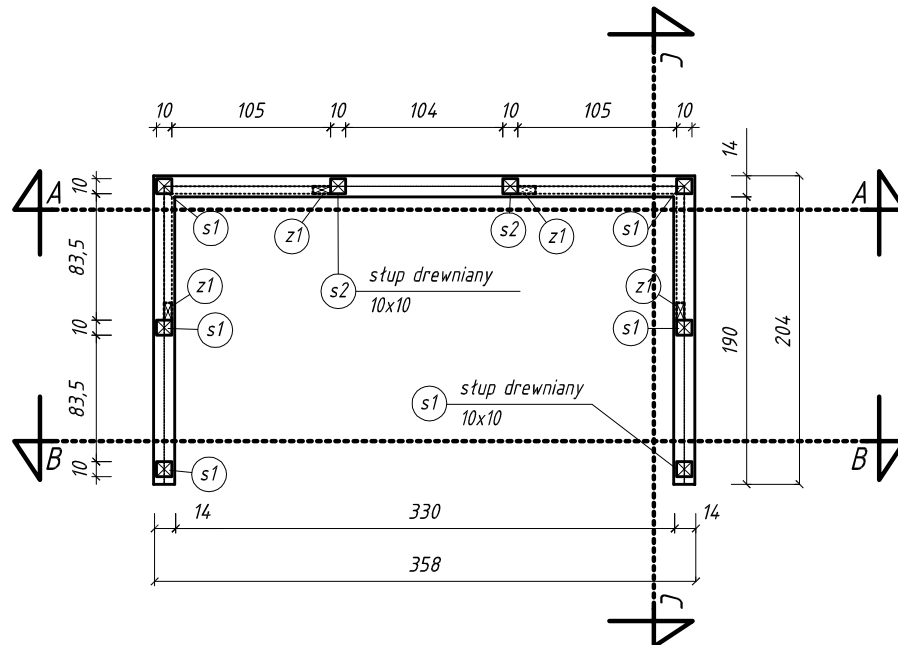

UWAGI:

- Beton B20
- Ścianę zbroić siatkami Ø8 (AII) o oczkach 15x15cm
- Pod ścianą zastosować izolację poziomą z papy asfaltowej
- Przed betonowaniem osadzić kotwy M12 do montażu konstrukcji dachu oraz wsporniki do montażu ławki
- Ścianę oblicować kamieniem łupanym magmowym jawnokrystalicznym np. granitem

ZAKŁAD BUDOWLANY ADAM SZYMAŃSKI

14-200 Ława, ul. Rolna 34

tel. 505 102 476, 502 932 575; e-mail szymanskiilawa@gmail.com

WYKONAWSTWO, PROJEKTY, KOSZTORYSY, NADZÓR

Investor: Gmina Płońnica ul. Dworcowa 52 13-203 Płońnica	Adres budowy: dz.nr 904 obr. Niechlönin gm. Płońnica, pow. działdowski	Zadanie: Budowa Otwartej Strefy Aktywności w miejscowości Niechlönin
---	--	---

WIATA

Tytuł rysunku:

Rzut przyziemia

Projektował:

inż. Wojciech Szymański
[Signature]
ul. bud. 14 WAM0908 PŁOK/12
do projektowania, kierowania robotami budowlanymi
bez ograniczeń
14-200 Ława, ul. Rolna 34
tel./fax 89 648 71 96 kom. 505 102 476

Skala:

1:50

Data:

luty 2018

Branża:

Budowlana


Numer rysunku:

2

PROJEKT WIATY

Rzut konstrukcji dachu

1:50

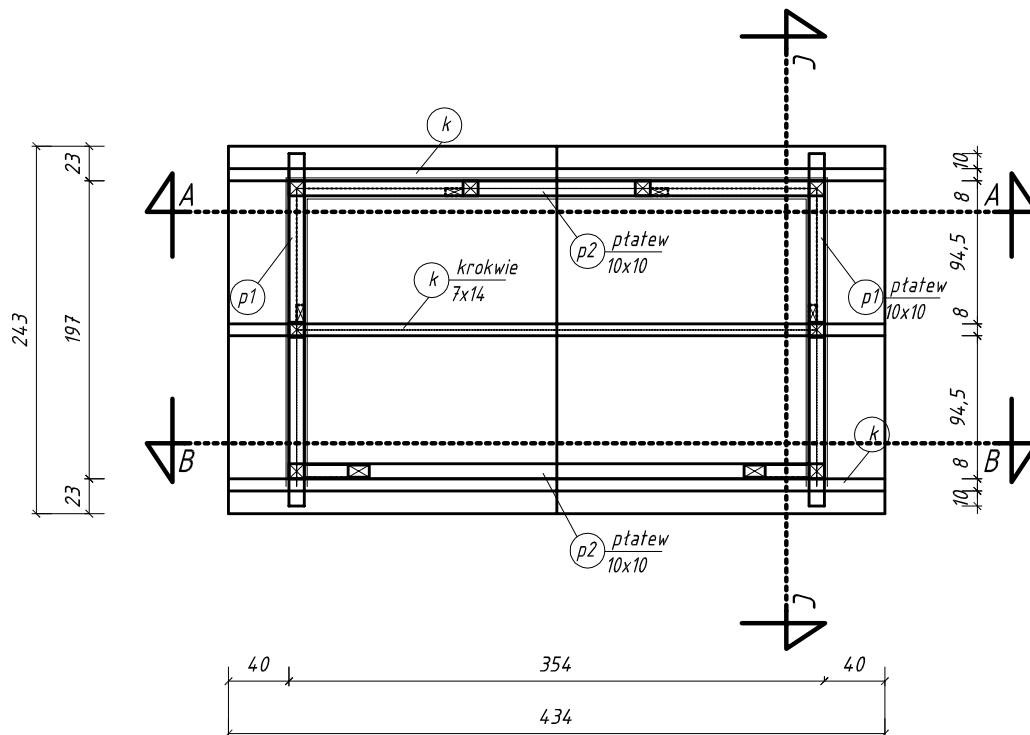

UWAGI:

- Drewno konstrukcyjne kl. min.C30, strugane 4stronnie i szlifowane
- Impregnacja prep. olejnym w kol.lazur. uzgodnionym z Inwestorem
- Pod murlatami zastosować izolację - 2xpapa izolacyjna
- Murlaty przykręcane do ściany żelbetowej kotwami M12 min. 1szt./mb i min. 2szt./element

ZAKŁAD BUDOWLANY ADAM SZYMAŃSKI

14-200 Ława, ul. Rolna 34

tel. 505 102 476, 502 932 575; e-mail szymanskiilawa@gmail.com

WYKONAWSTWO, PROJEKTY, KOSZTORYSY, NADZÓR

Investor: Gmina Płońnica ul. Dworcowa 52 13-203 Płońnica	Adres budowy: dz.nr 904 obr. Niechlönin gm. Płońnica, pow. działdowski	Zadanie: Budowa Otwartej Strefy Aktywności w miejscowości Niechlönin
---	--	---


WIATA

Tytuł rysunku:
Rzut konstrukcji dachu

Projektował: <i>Inż. Wojciech Szymański</i> odr. bud. nr WAM/0008 POK/12 do projektowania / kierowania robotami budowlanymi bez ograniczeń 14-200 Ława, ul. Rolna 34 tel./fax 89 648 71 96 kom. 505 102 476	Skala: 1:50
	Data: luty 2018
Branża: Budowlana	Numer rysunku: 3


PRZEKRÓJ A-A

gont papowy
papa na welonie szkl.
deskowanie gr.25mm
krokwie 14x7

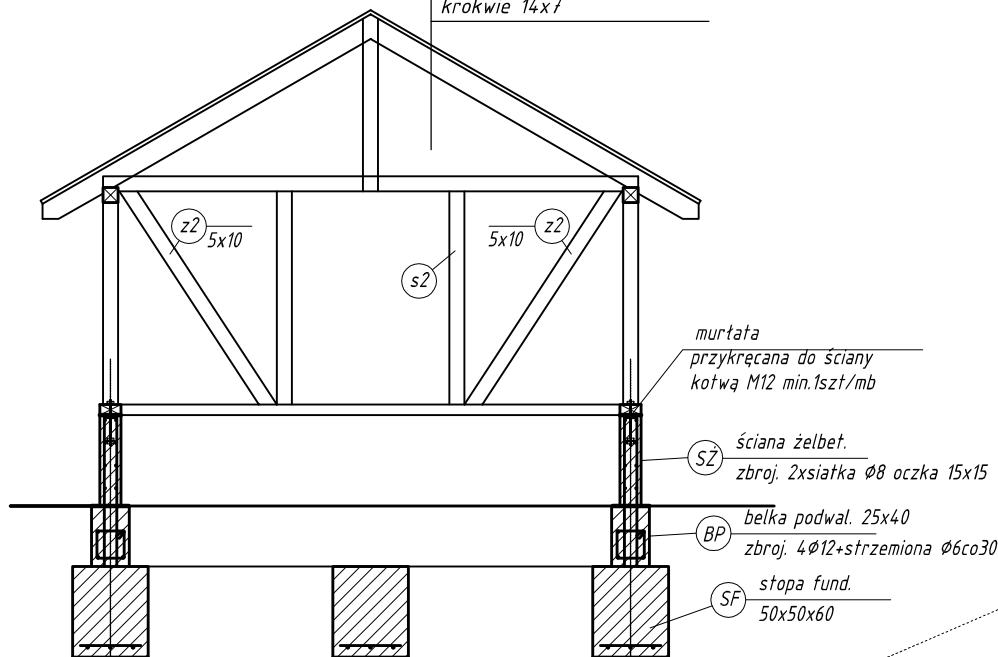


PROJEKT WIATY PRZEKROJE 1:50

PRZEKRÓJ B-B

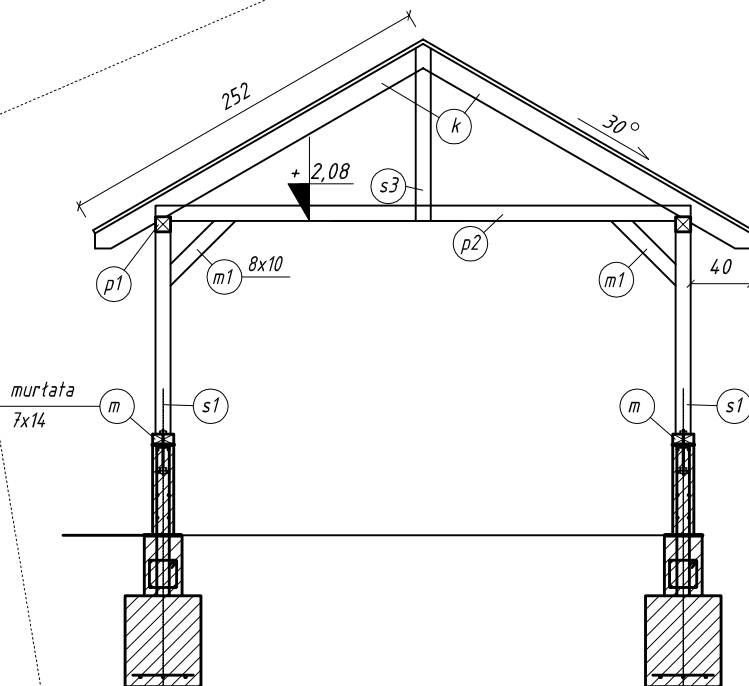

PRZEKRÓJ C-C

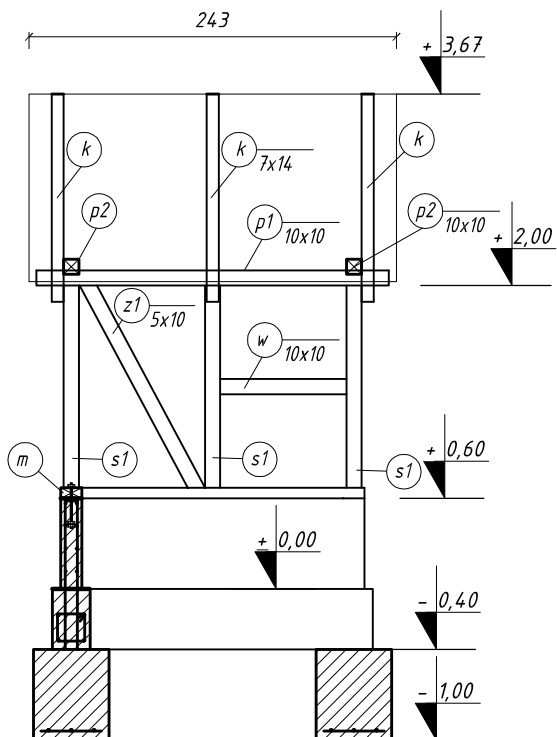

ZAKŁAD BUDOWLANY ADAM SZYMAŃSKI

14-200 Iława, ul. Rolna 34

tel. 505 102 476, 502 932 575; e-mail szymanskiilawa@gmail.com

WYKONAWSTWO, PROJEKTY, KOSZTORYSY, NADZÓR

Investor: Gmina Płońska ul. Dworcowa 52 13-203 Płońska	Adres budowy: dz.nr 904 obr. Niechłonin gm. Płońska, pow. działdowski	Zadanie: Budowa Otwartej Strefy Aktywności w miejscowości Niechłonin
---	---	---

WIATA

Tytuł rysunku:

PRZEKROJE

Projektował:

Inż. Wojciech Szymański
upr. bud. nr WAM/0009/P/VOJK/12
do projektowania i kierowania robotami budowlanymi
bez ograniczeń
14-200 Iława, ul. Rolna 34
tel./fax 89 648 71 96 kom. 505 102 476

Skala:

1:50

Data:

luty 2018


Branża:

Budowlana

Numer rysunku:


4

Elewcja frontowa

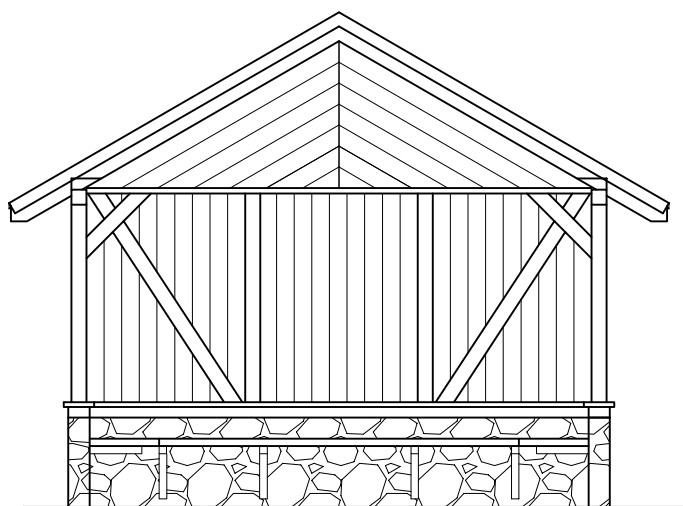

PROJEKT WIATY
ELEWACJE
1:50


Elewcja tylna

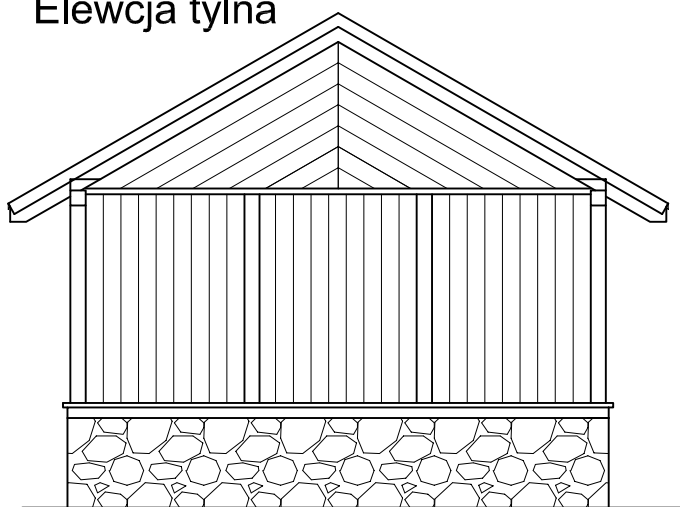

UWAGI:

- Deskowanie ścian gr.32mm, poł. na obce pióro
- Drewno strugane 4stronnie i szlifowane, impregnowane prep.oleistym w kolorze lazurowym uzgodnionym z Inwestorem
- Połączenia drewna narażone na działanie wilgoci zabezpieczyć silikonem bezbarwnym
- Ławka drewniana gr. min 48mm strugana, szlifowana, lakierowana montowana na wspornikach stalowych malowanych w kol.czarnym
- Na murłacie zastosować deskę okapnikową gr.32mm

Elewacja boczna

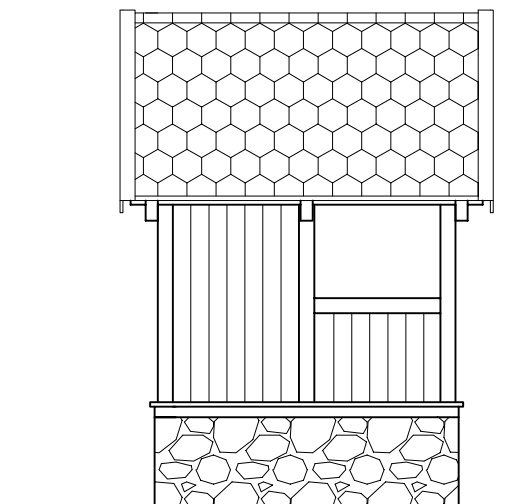

ZAKŁAD BUDOWLANY ADAM SZYMAŃSKI

14-200 Iława, ul. Rolna 34

tel. 505 102 476, 502 932 575; e-mail szymanskiilawa@gmail.com

WYKONAWSTWO, PROJEKTY, KOSZTORYSY, NADZÓR

Investor: Gmina Płońska ul. Dworcowa 52 13-203 Płońska	Adres budowy: dz.nr 904 obr. Niechłonin gm. Płońska, pow. działdowski	Zadanie: Budowa Otwartej Strefy Aktywności w miejscowości Niechłonin
---	---	---

WIATA

Tytuł rysunku:

Elewacje

Projektował:

Inż. Wojciech Szymański
Grymeski
ust. bud. WAM/0008 PWO/K12
do projektowania i kierowania robotami budowlanymi
bez ograniczeń
14-200 Iława, ul. Rolna 34
tel./fax 89 648 71 96 kom. 505 102 476

Skala:

1:50

Data:

luty 2018

Branża:

Budowlana

Numer rysunku:

5