


ELEWACJA POŁUDNIOWA

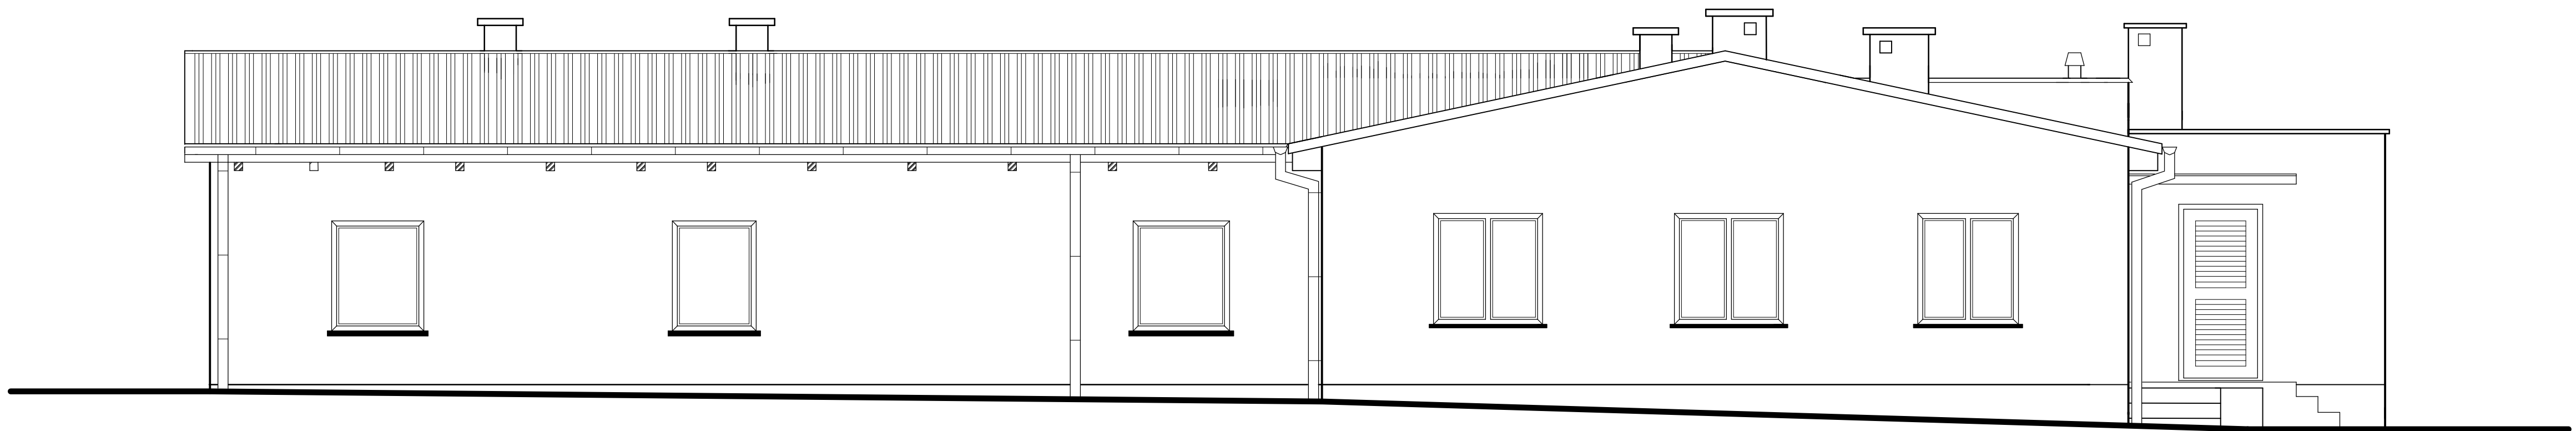

ELEWACJA PÓŁNOCNA



INWESTOR:	Wymiana dachu na budynku mieszkalnym szesciorodzinnym					ADRES INWESTYCJI:		
	ELEWACJE							
	Gmina Płosnica 13 - 206 Płosnica ul. Dworcowa 52	mgr inż. arch. Henryka Zawadzka		upr. bud. 1438/59			Wielki Łęck 13-206 Płosnica działka nr 391	
		Projektant:	inż. W. Błaszczuk		upr. bud. Cie - 45/90			
			skala 1 : 50		P.T.			
				rys. nr 7				