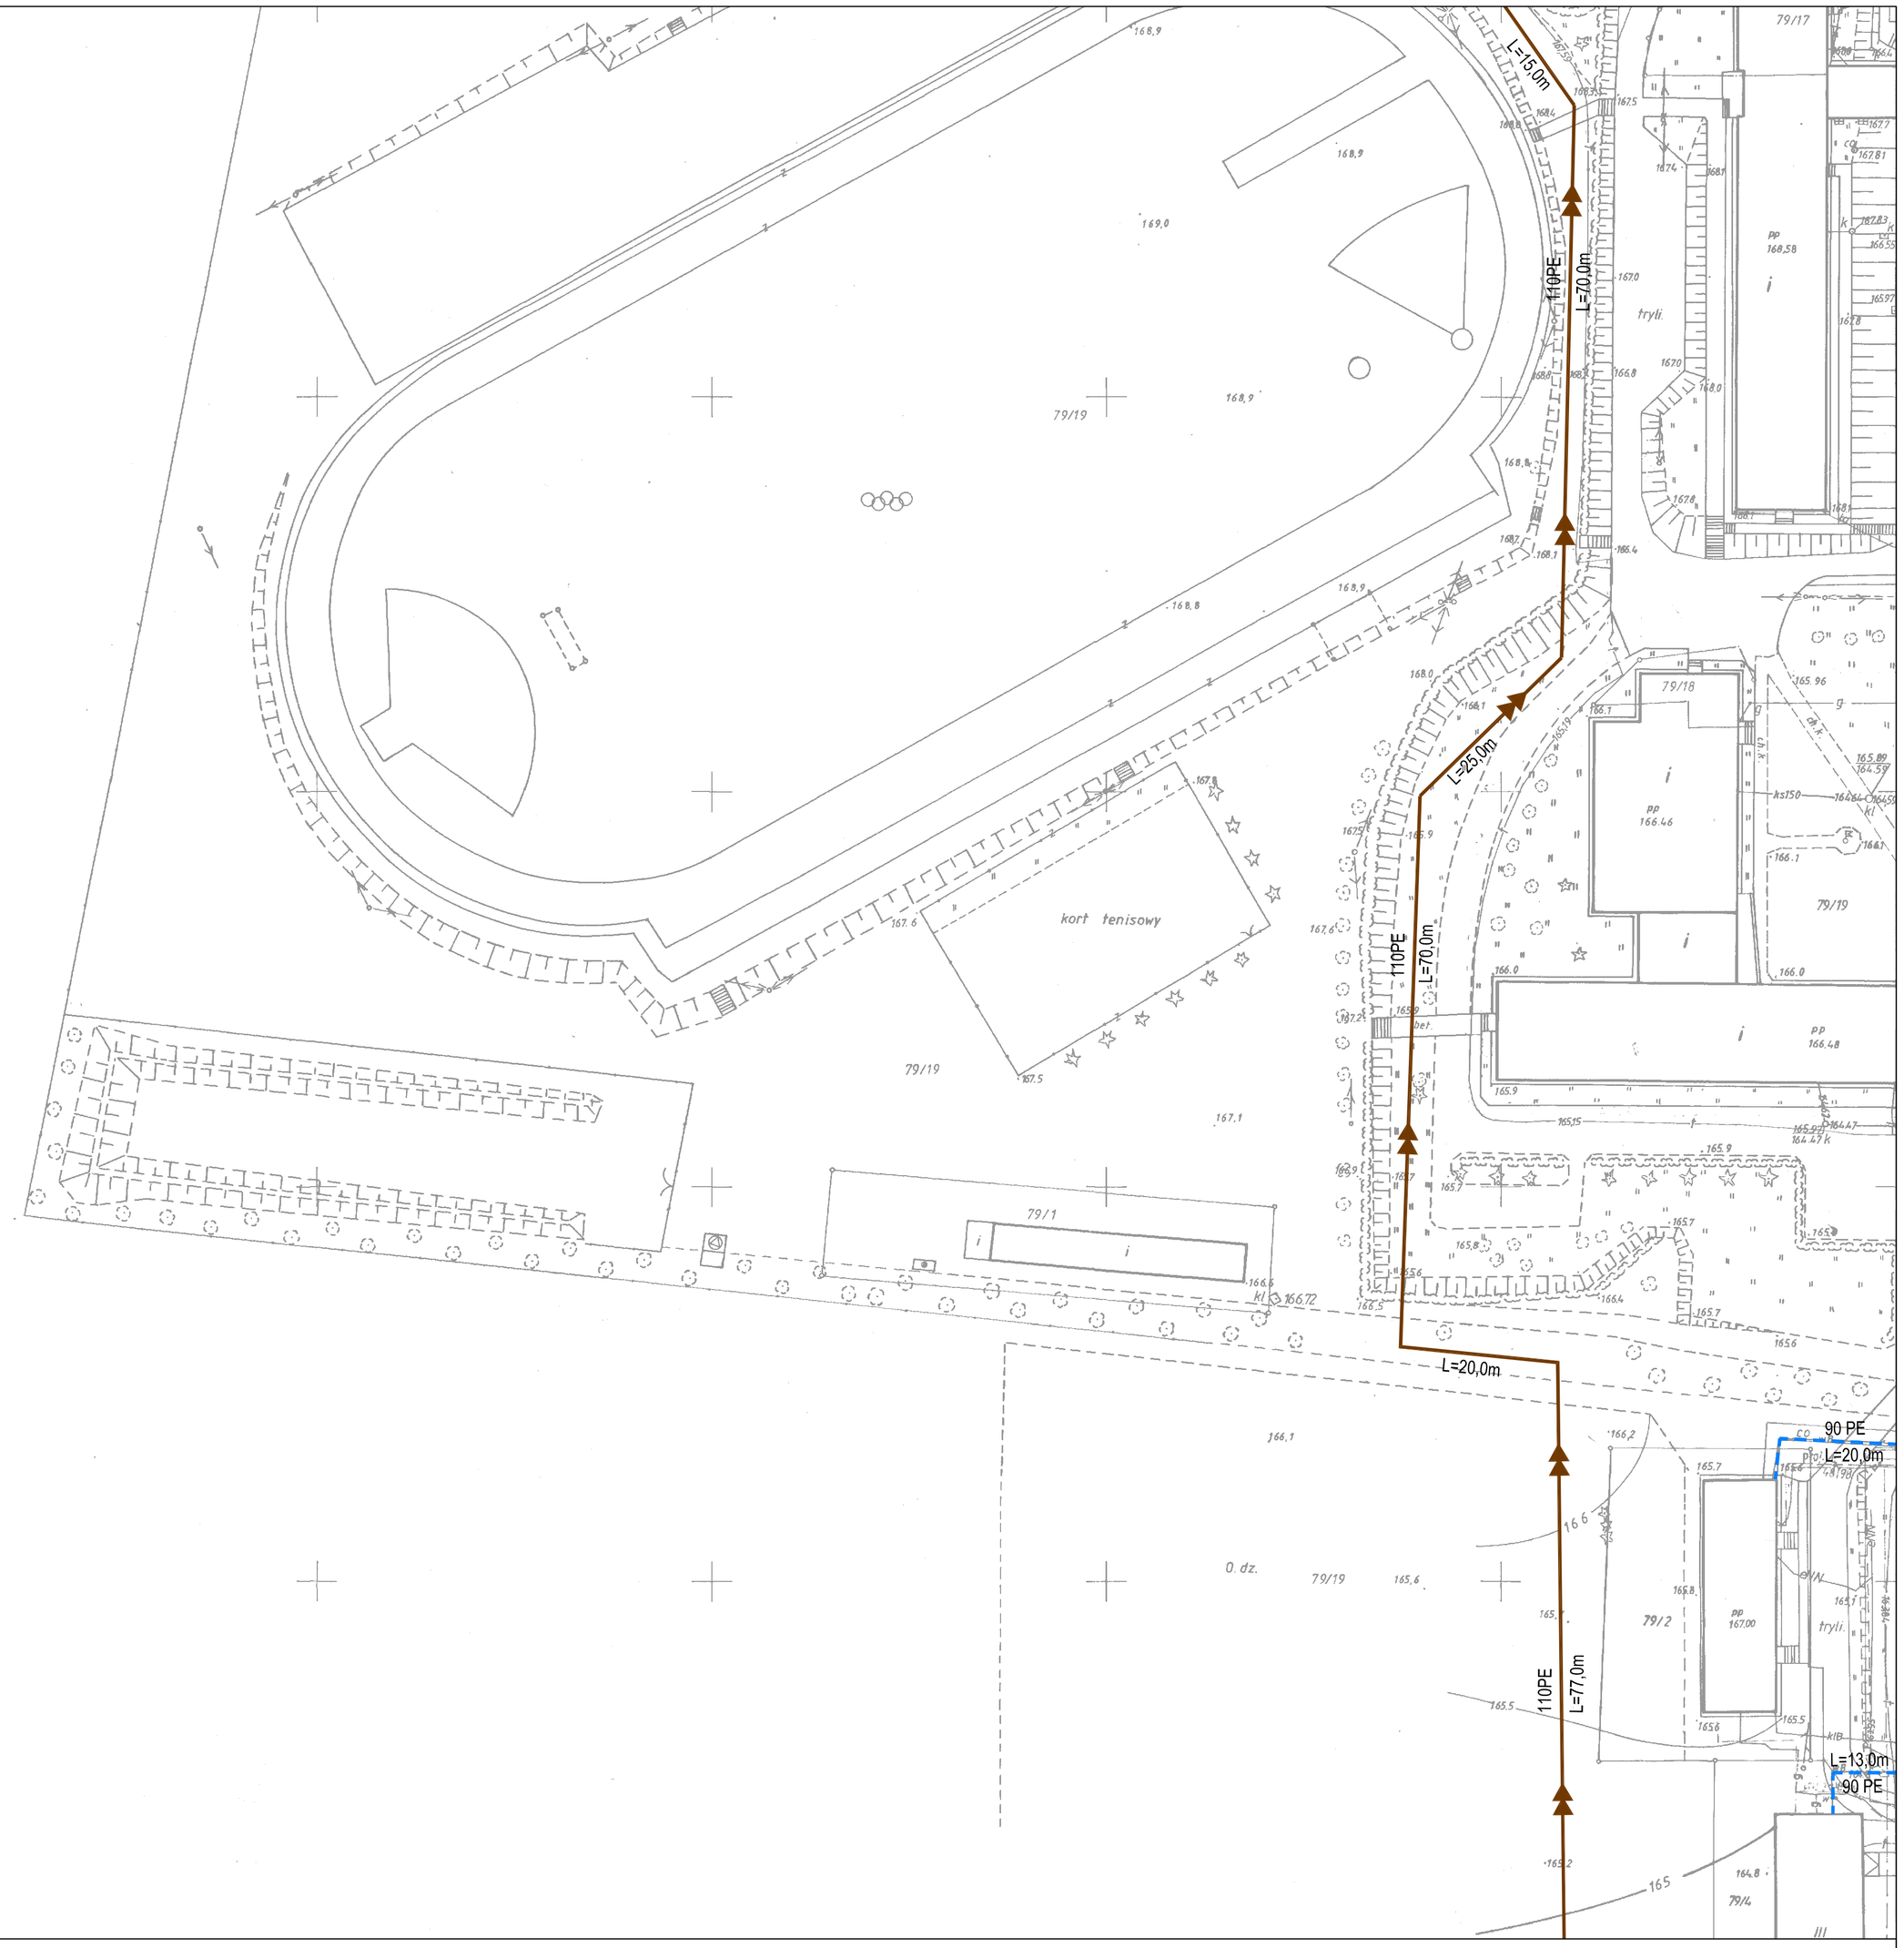

LEGENDA:

- Projektowana kanalizacja sanitarna grawitacyjna
- Projektowany przewód tłoczny kanalizacji sanitarnej
- Projektowany wodociąg
- Istn. wodociąg z rur azbestowo-cementowych do wymiany na rury PE

Biuro Usług Projektowych "INSTALKOMFORT"
Krzysztof Łukasz Maciejewski
11 - 001 Dywity ul. Barczewskiego 22 ☎/fax: 089 512 08 67
: 0 506 031 954 ✉: biuro@instalkomfort.pl
www.instalkomfort.pl

OBIEKT:	GRÓDKI GM.PŁOŚNICA	SKALA:	1:500
INWESTOR:	GMINA PŁOŚNICA	DATA:	03.2009
TEMAT:	SIEĆ KANALIZACJI SANITARNEJ Z PRZYŁĄCZAMI SIEĆ WODOCIĄGOWA Z PRZYŁĄCZAMI WYMIANA SIECI WODOCIĄGOWEJ Z RUR A–C	NR RYS.	8
PROJEKTANT:	inż. Gerard Stawicki	Upr. bud.:	15/76/OL §13 ust.1 p.4a,b
SPRAWDZIŁ:	inż. Krzysztof Maciejewski	Upr. bud.:	WAM/0112/PWOS/05