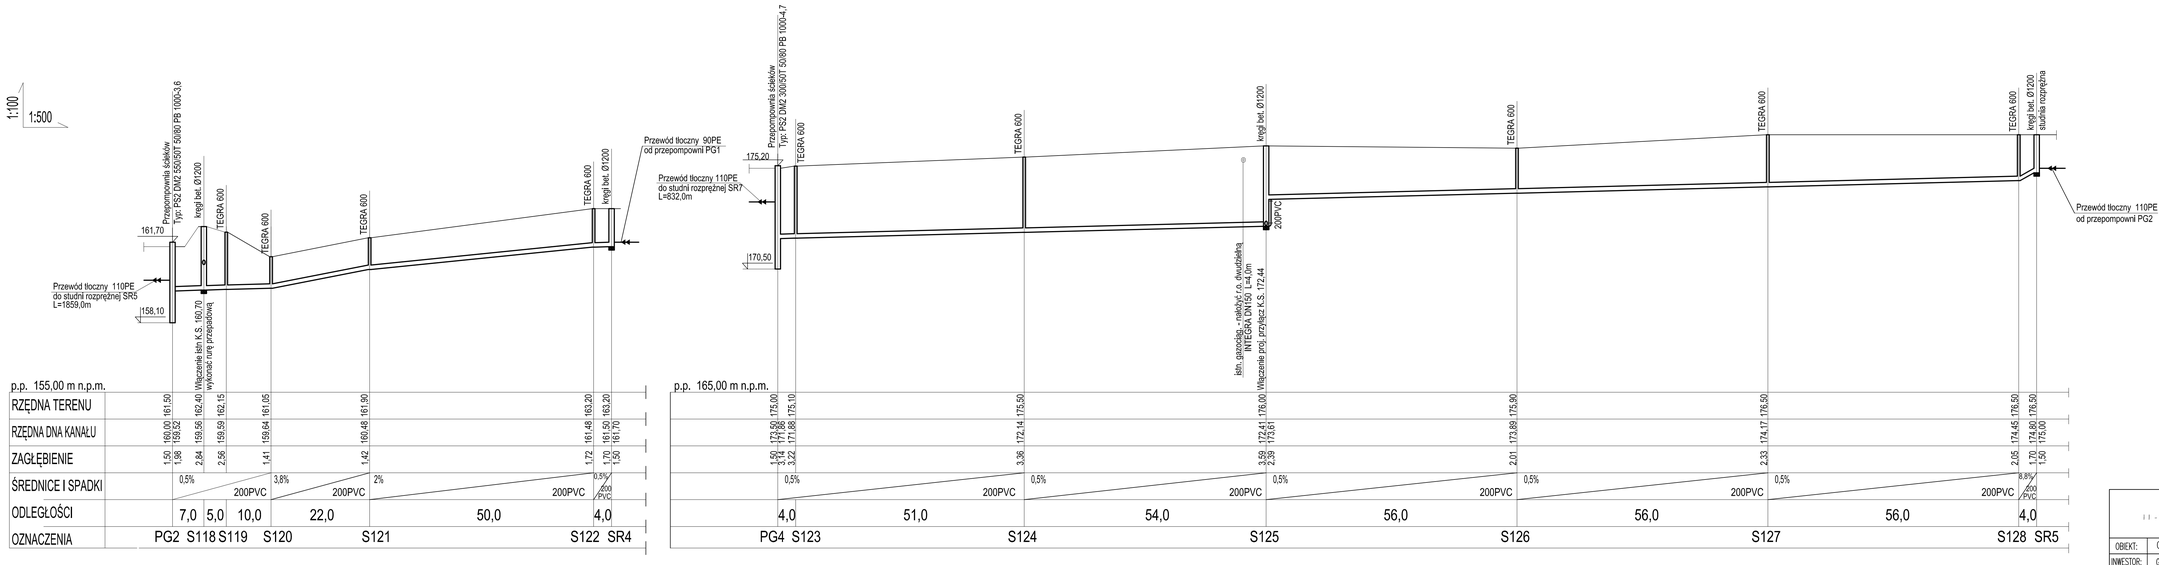

Biuro Usług Projektowych "INSTALKOMFORT" Krzysztof Łukasz Maciejewski	
11-001 Dywity, ul. Barczewskiego 22 ☎ tel.: 089 512 06 67	
✎: 0 506 03 1 954 @: biuro@instalkomfort.pl	
www.instalkomfort.pl	
OBIEKT: GRÓDKI GM.PŁOŚNICA	SKALA: 1:100/1:500
INWESTOR: GMINA PŁOŚNICA	DATA: 03.2009
TEMAT: PROFIL SIECI KANALIZACJI SANITARNEJ	NR RYS. 30
PROJEKTANT: inż. Gerard Słowicki	Upr. bud.: 15/76/OL/813 ust.1 p.4a,b
SPRAWDZIŁ: inż. Krzysztof Maciejewski	Upr. bud.: WAM/0112/PWOS/05