


1380

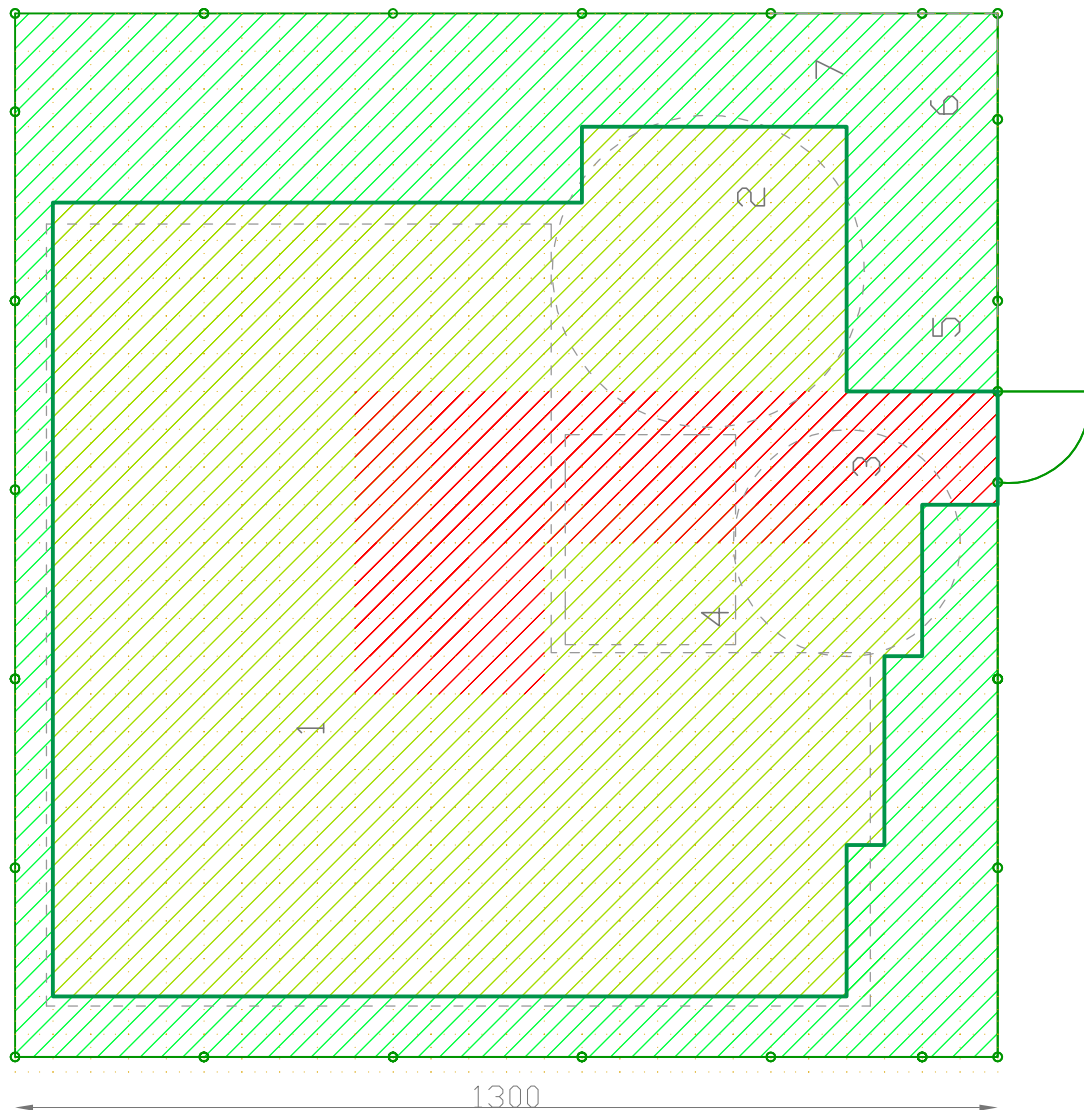

Legenda:

1. Zestaw zabawowy
2. Karuzela tarczowa z siedziskami
3. Sprężynowiec motor
4. Domek drewniany
5. Tablica regulamin
6. Lawka z bali drewnianych
7. Kosz na śmieci

--- Strefa bezpieczna funkcjonowania urządzenia

Trawnik 59,4 m²

Nawierzchnia bezpieczna zielona 103,00 m²

Nawierzchnia bezpieczna czerwona 17,00 m²

Brzeża 48,0m

Grodzenie

Inwestor: Urząd Gminy w Płośnicy ul. Dworcowa 52, 13-206 Płośnica	Branża: Architektura	
	Skala: 1:100	
Obiekt: Plac zabaw SP Wielki Łęck	Data: 14.05.2014r.	
Treść: Rzut poziomy rozmieszczenia nawierzchni		
Funkcja:	Imię i nazwisko	Numer uprawnień
Projektant:	mgr inż. arch. Izabela Młodzikowska - Gil	KPOKK-IARP-92/2013
Opracował:	mgr inż. Karol Głowacki	
		Nr Rys. 3
		Podpis