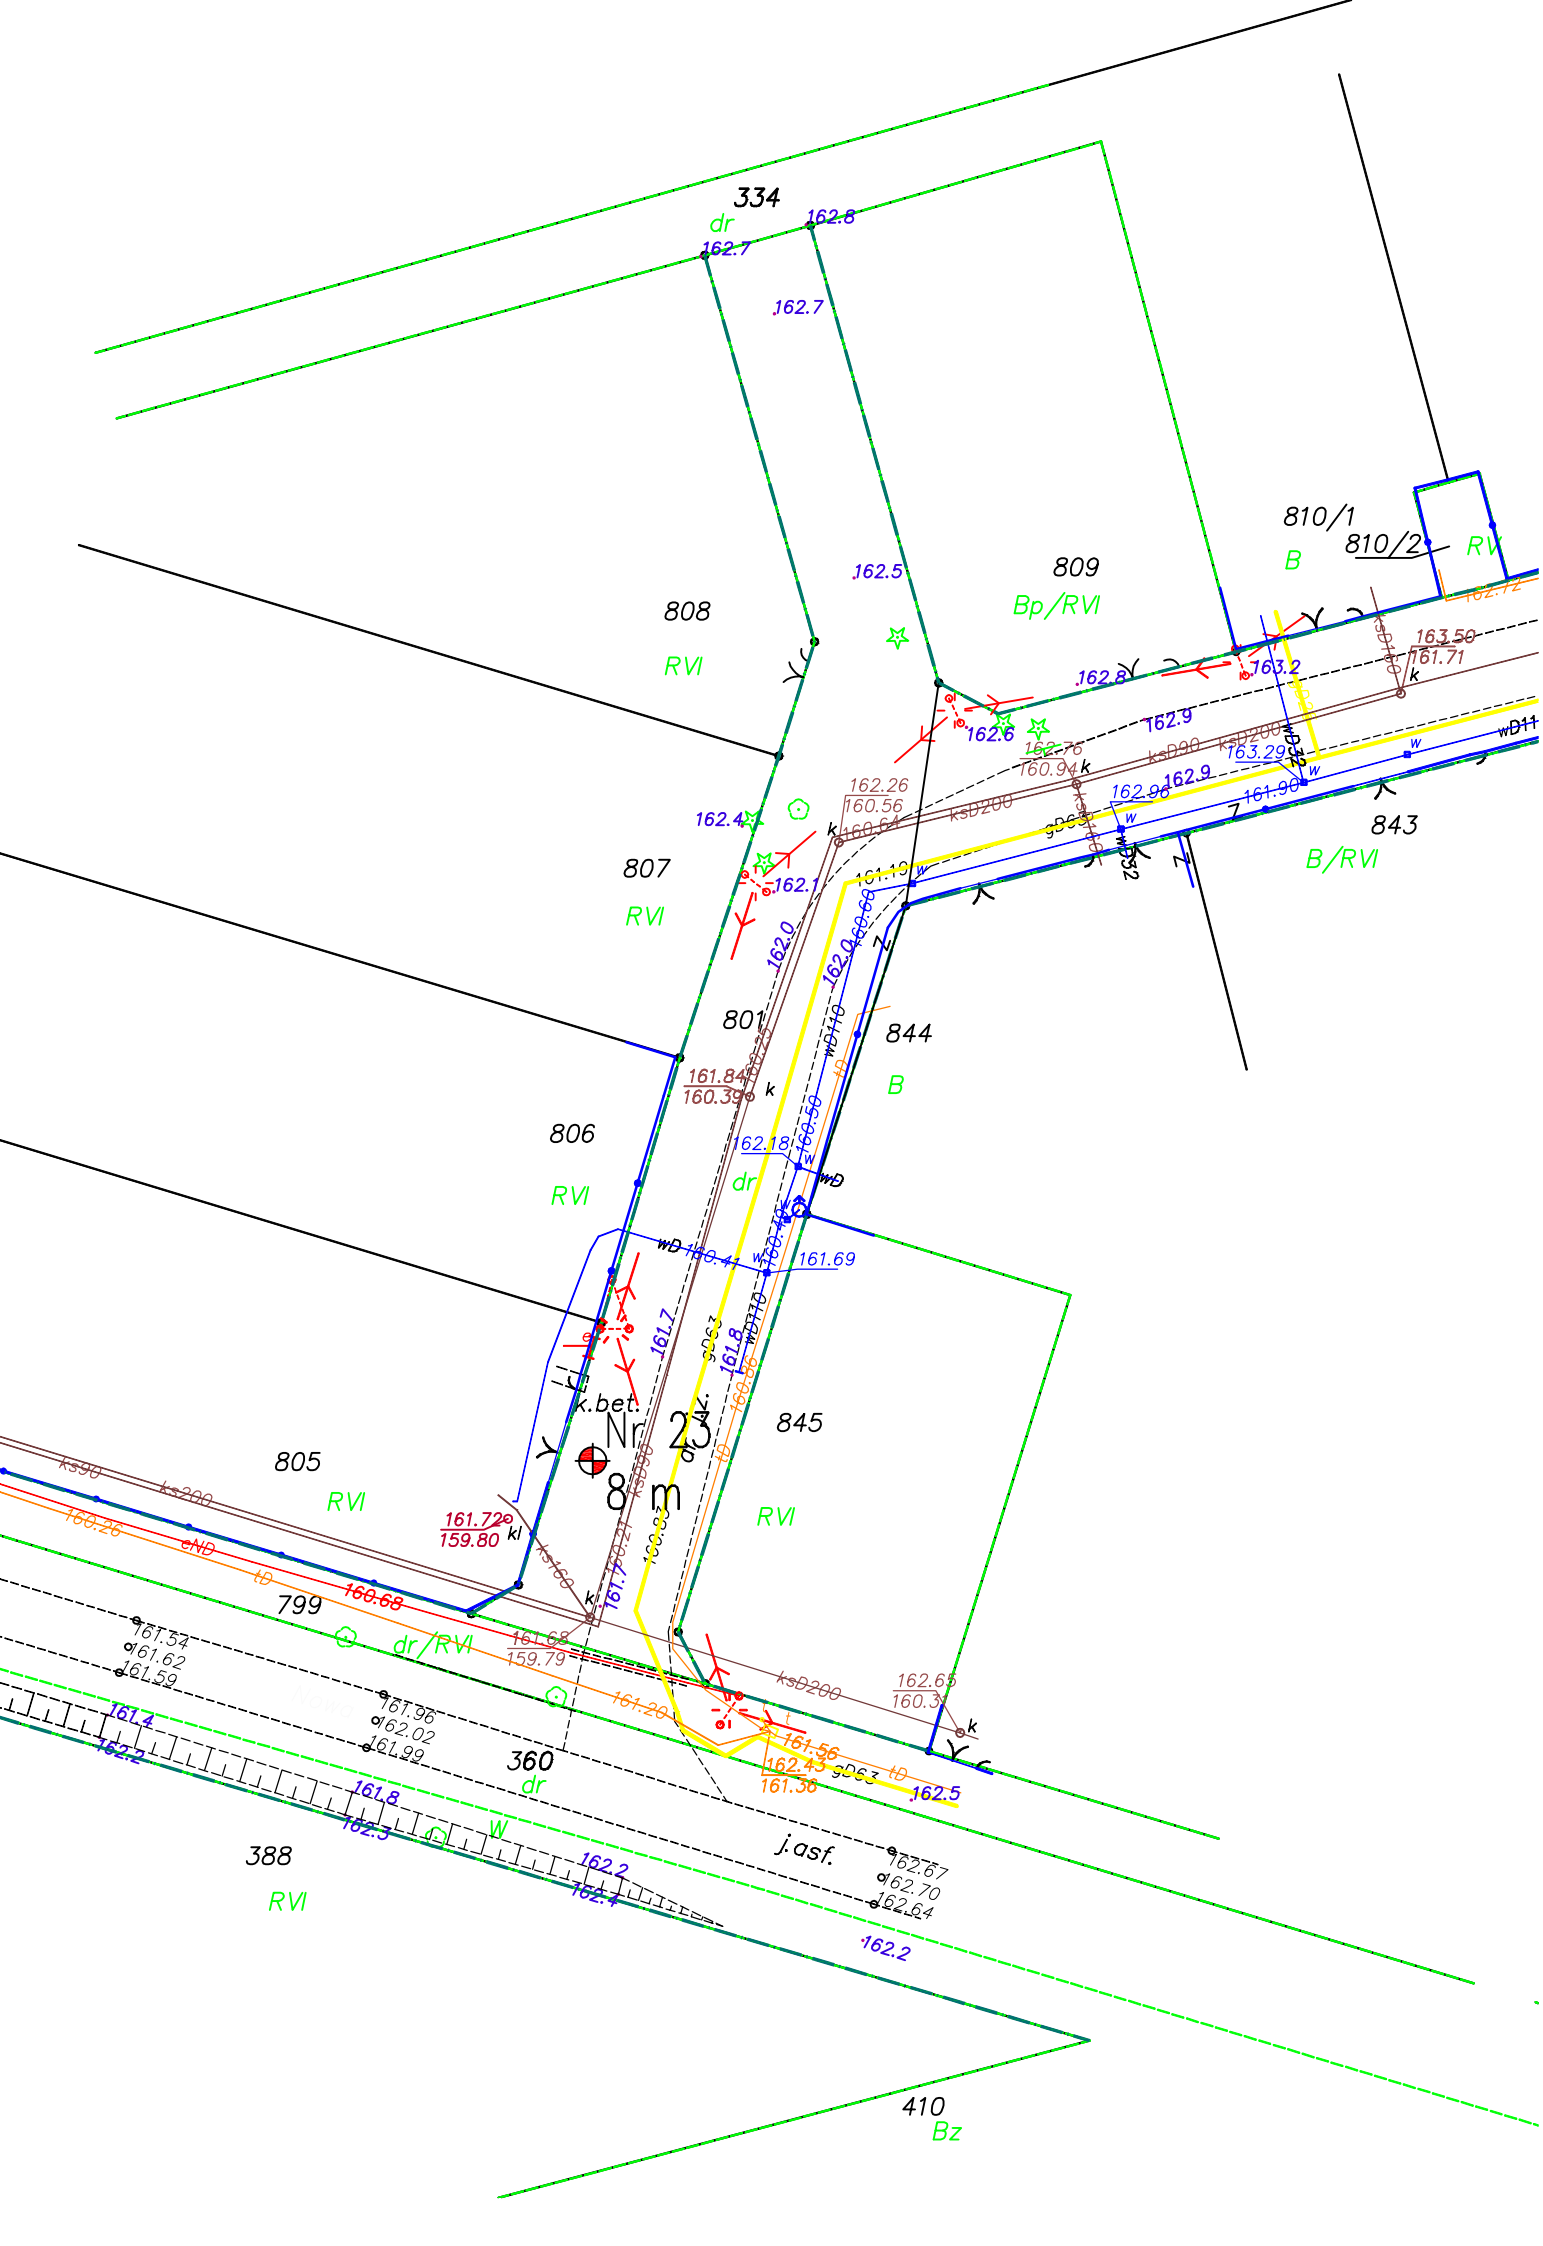
334
dr
162.7
162.8
162.7
162.5
808
RVI
809
Bp/RVI
810/1
B
810/2
RV
162.8
163.2
163.50
161.71
162.6
162.9
162.76
160.94
ksD90
ksD200
163.29
162.9
162.96
161.90
wD11
843
B/RVI
162.26
160.56
160.64
ksD200
162.4
807
RVI
162.1
162.0
162.0
801
844
B
161.84
160.39
806
RVI
162.18
dr
wD
160.41
161.69
161.7
161.8
k.bet.
Nr. 23
8 m
845
RVI
805
RVI
161.72
159.80
ks90
ks200
160.26
eND
tD
160.68
799
dr/RVI
161.68
159.79
161.20
ksD200
162.65
160.31
161.54
161.62
161.59
161.96
162.02
161.99
360
dr
161.56
162.43
161.36
162.5
161.4
162.2
161.8
162.3
W
388
RVI
162.2
162.4
j.asf.
162.67
162.70
162.64
162.2
410
Bz