


PROJEKT ZAGOSPODAROWANIA TERENU
Prioma

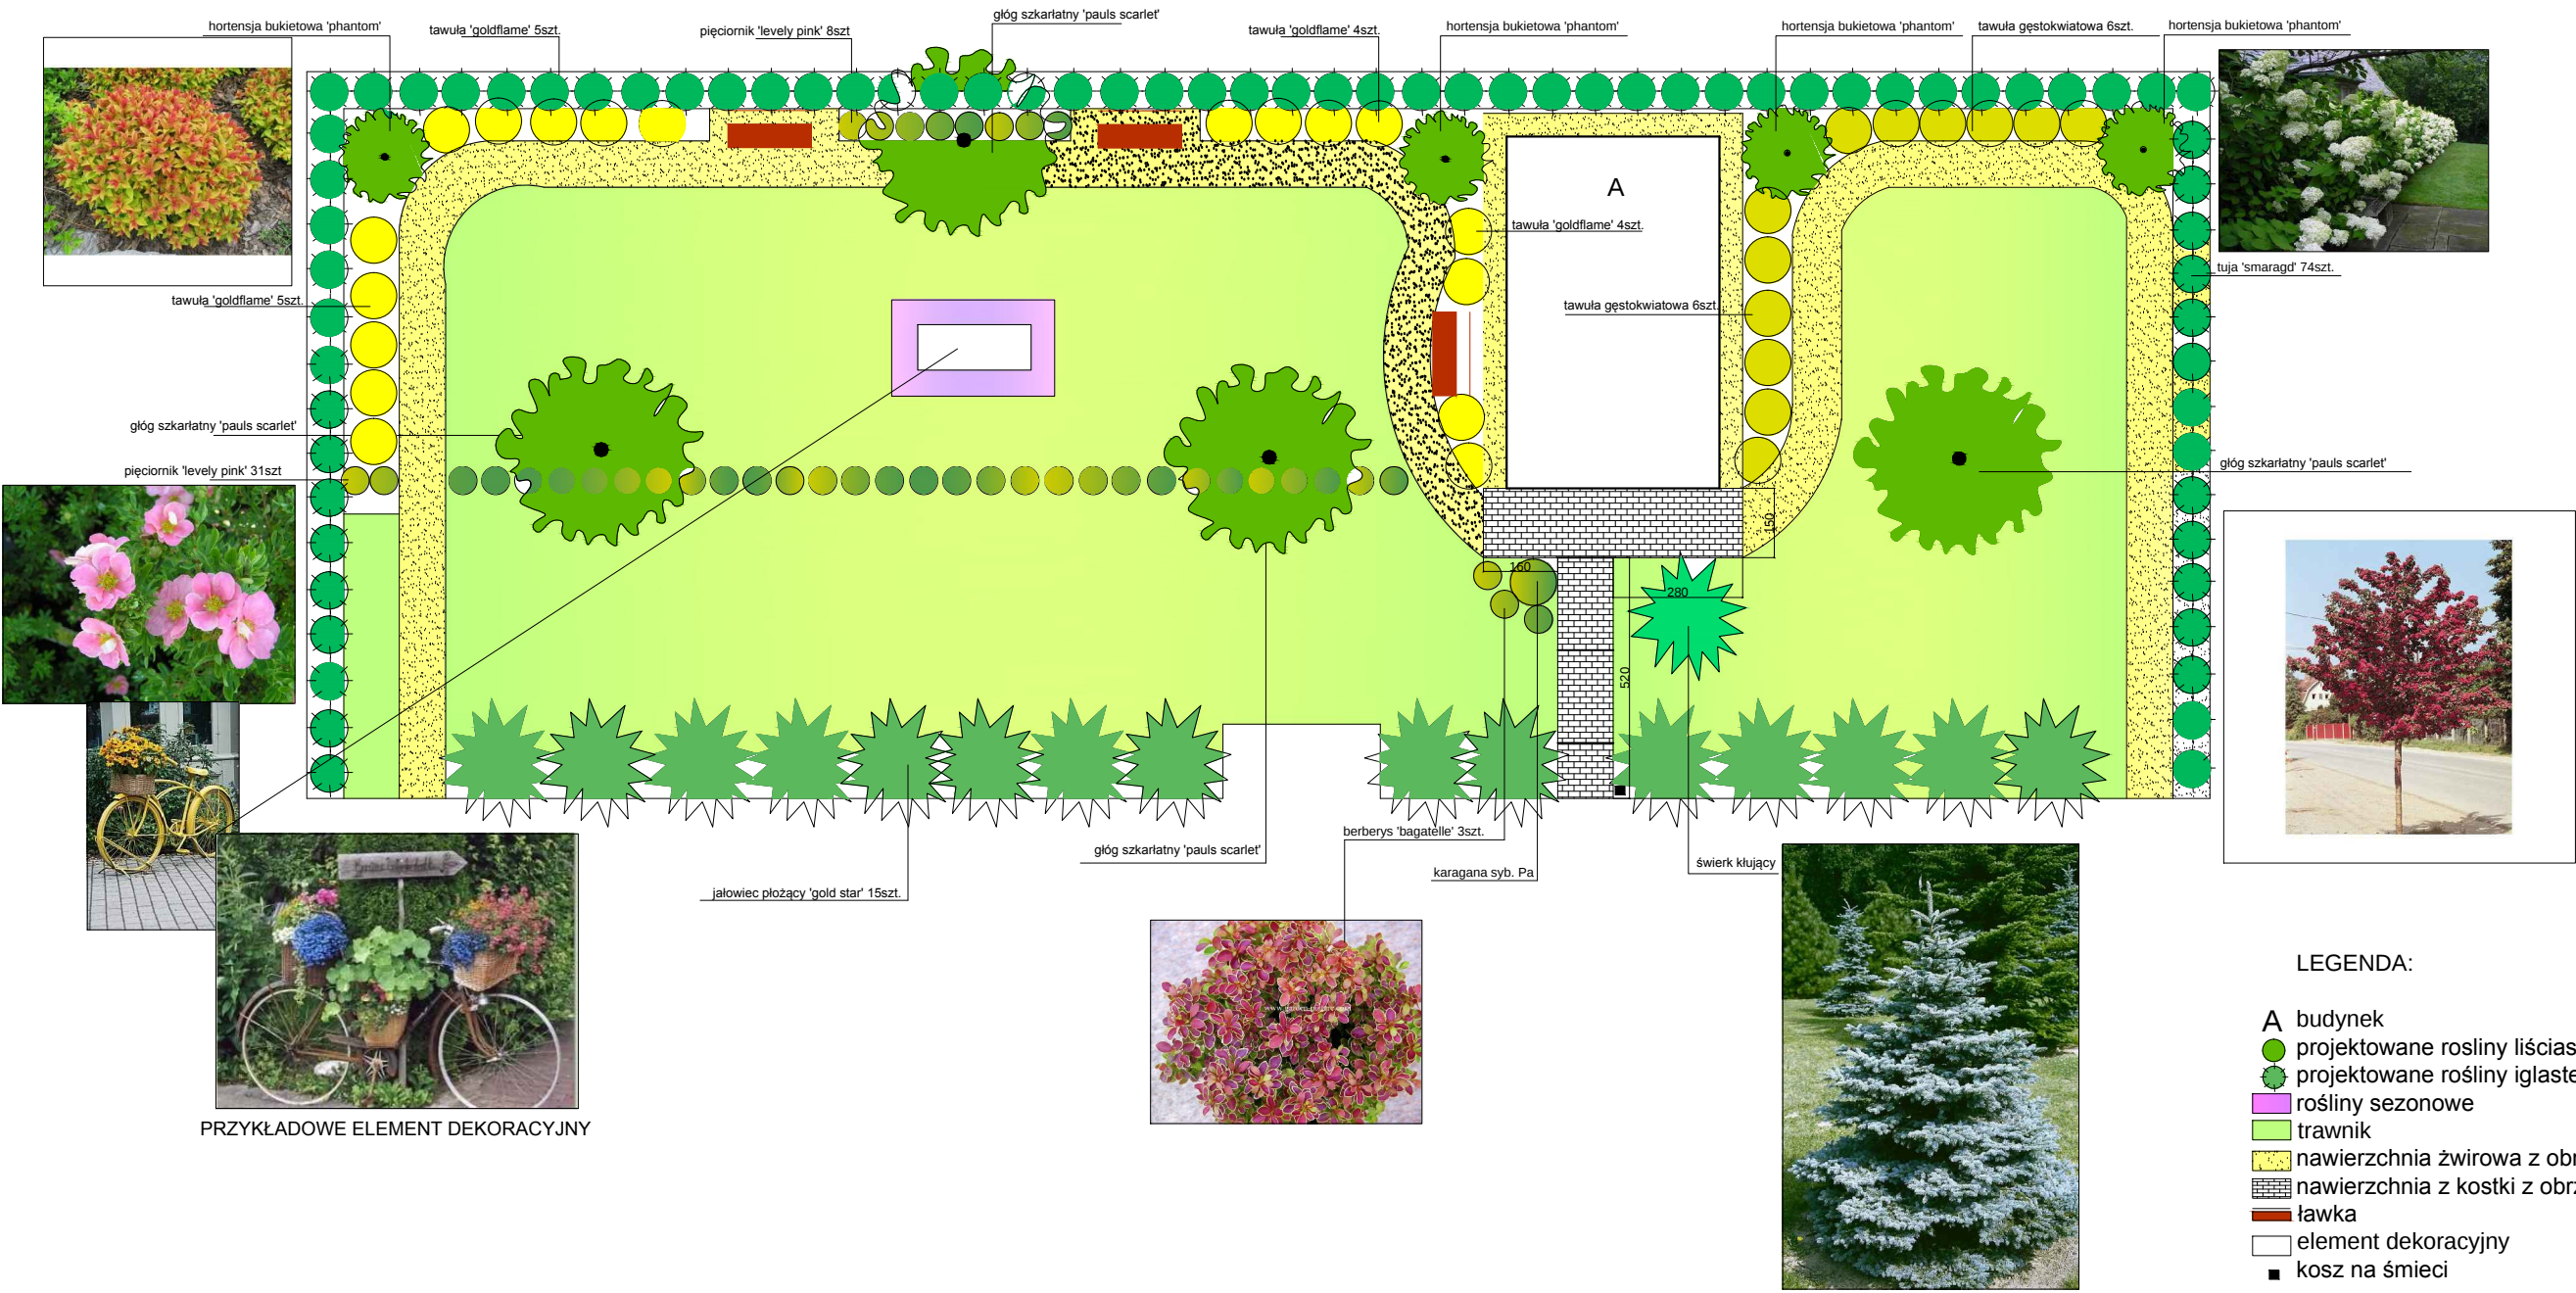

LEGENDA:

- A budynek
- projektowane rośliny liściaste
- projektowane rośliny iglaste
- rośliny sezonowe
- trawnik
- nawierzchnia żwirowa z obrzeżem betonowym
- nawierzchnia z kostki z obrzeżem betonowym
- ławka
- element dekoracyjny
- kosz na śmieci

Autor projektu:
inż. arch. krajobr. Agata Chrzanowska