


gł. 6642.8. 2016

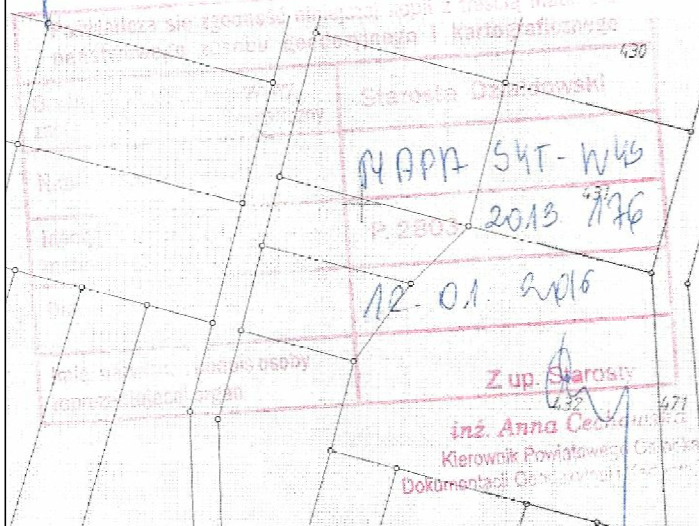

obiekt użyteczności publicznej
Świetlica Wiejska
Turza Mała 10A, 13-206 Płosnica
usytuowany na działce nr 480/2
obręb nr 13 Turza Mała

1000

Turmo Mielie
9505 M800

PLAN SYTUACYJNY

DO KOSZTORYSU INWESTORSKIEGO

NA PRZEBUDOWĘ DROGI GMINNEJ NR 186004 N

TURZA MAŁA - MURAWKI

PRZEBUDOWA CHODNIKA W M. TURZA MAŁA

Skala 1:1000

