


PRZEKRÓJ NORMALNY

DO KOSZTORYSU INWESTORSKIEGO NA PRZEBUDOWĘ

DROGI GMINNEJ NR 186004 N TURZA MAŁA-MURAWKI

Skala 1:50

odcinek od km 0+190,00 do km 0+580,00

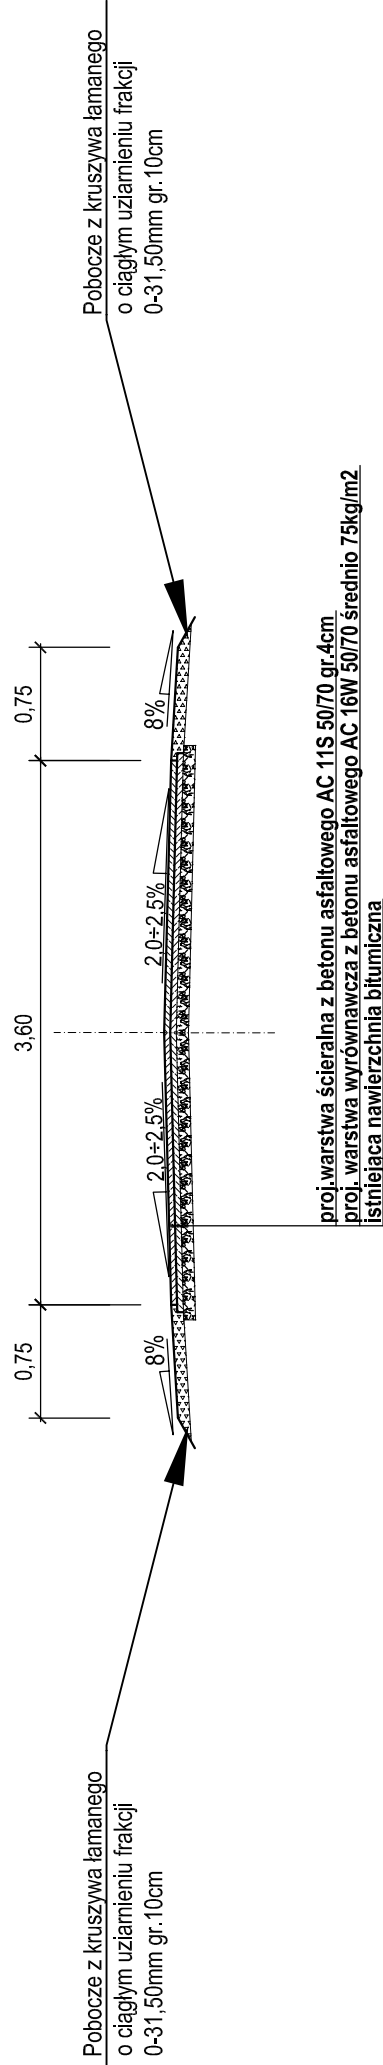

odcinek od km 0+580,00 do km 1+310,00

