


**PRZEKRÓJ NORMALNY**  
**DO KOSZTORYSU INWESTORSKIEGO NA PRZEBUDOWĘ**  
**DROGI GMINNEJ NR 186018 N PŁOŚNICA PRZEŁĘK**  
**Skala 1:50**

**odcinek D-E od km 0+418,00 do km 1+745,00**

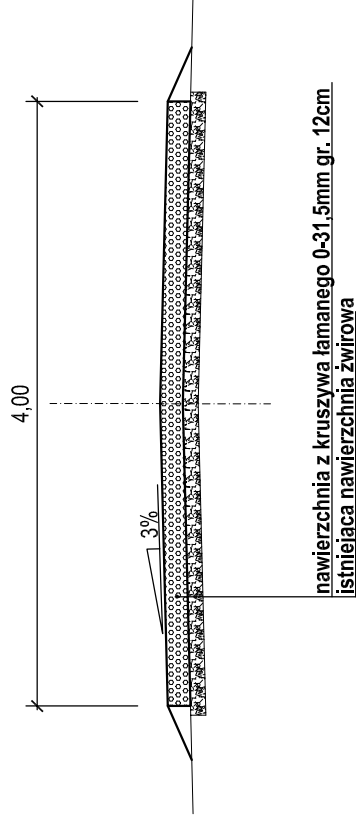

**odcinek E-F od km 1+745,00 do km 3+765,00**

