


PRZEKRÓJ NORMALNY

DO KOSZTORYSU INWESTORSKIEGO NA PRZEBUDOWĘ

DROGI GMINNEJ NR 186018 N PŁOŚNICA PRZEŁĘK

Skala 1:50

odcinek A-B od km 0+004,00 do km 0+263,00

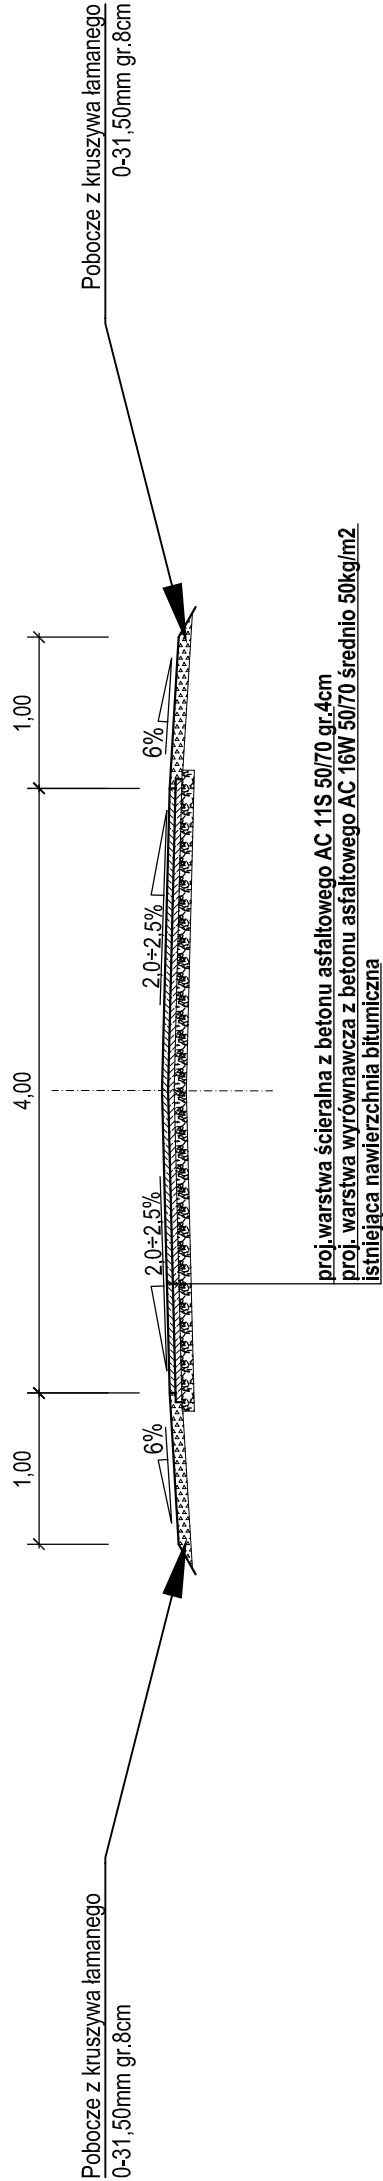

odcinek C-D od km 0+304,00 do km 0+418,00

