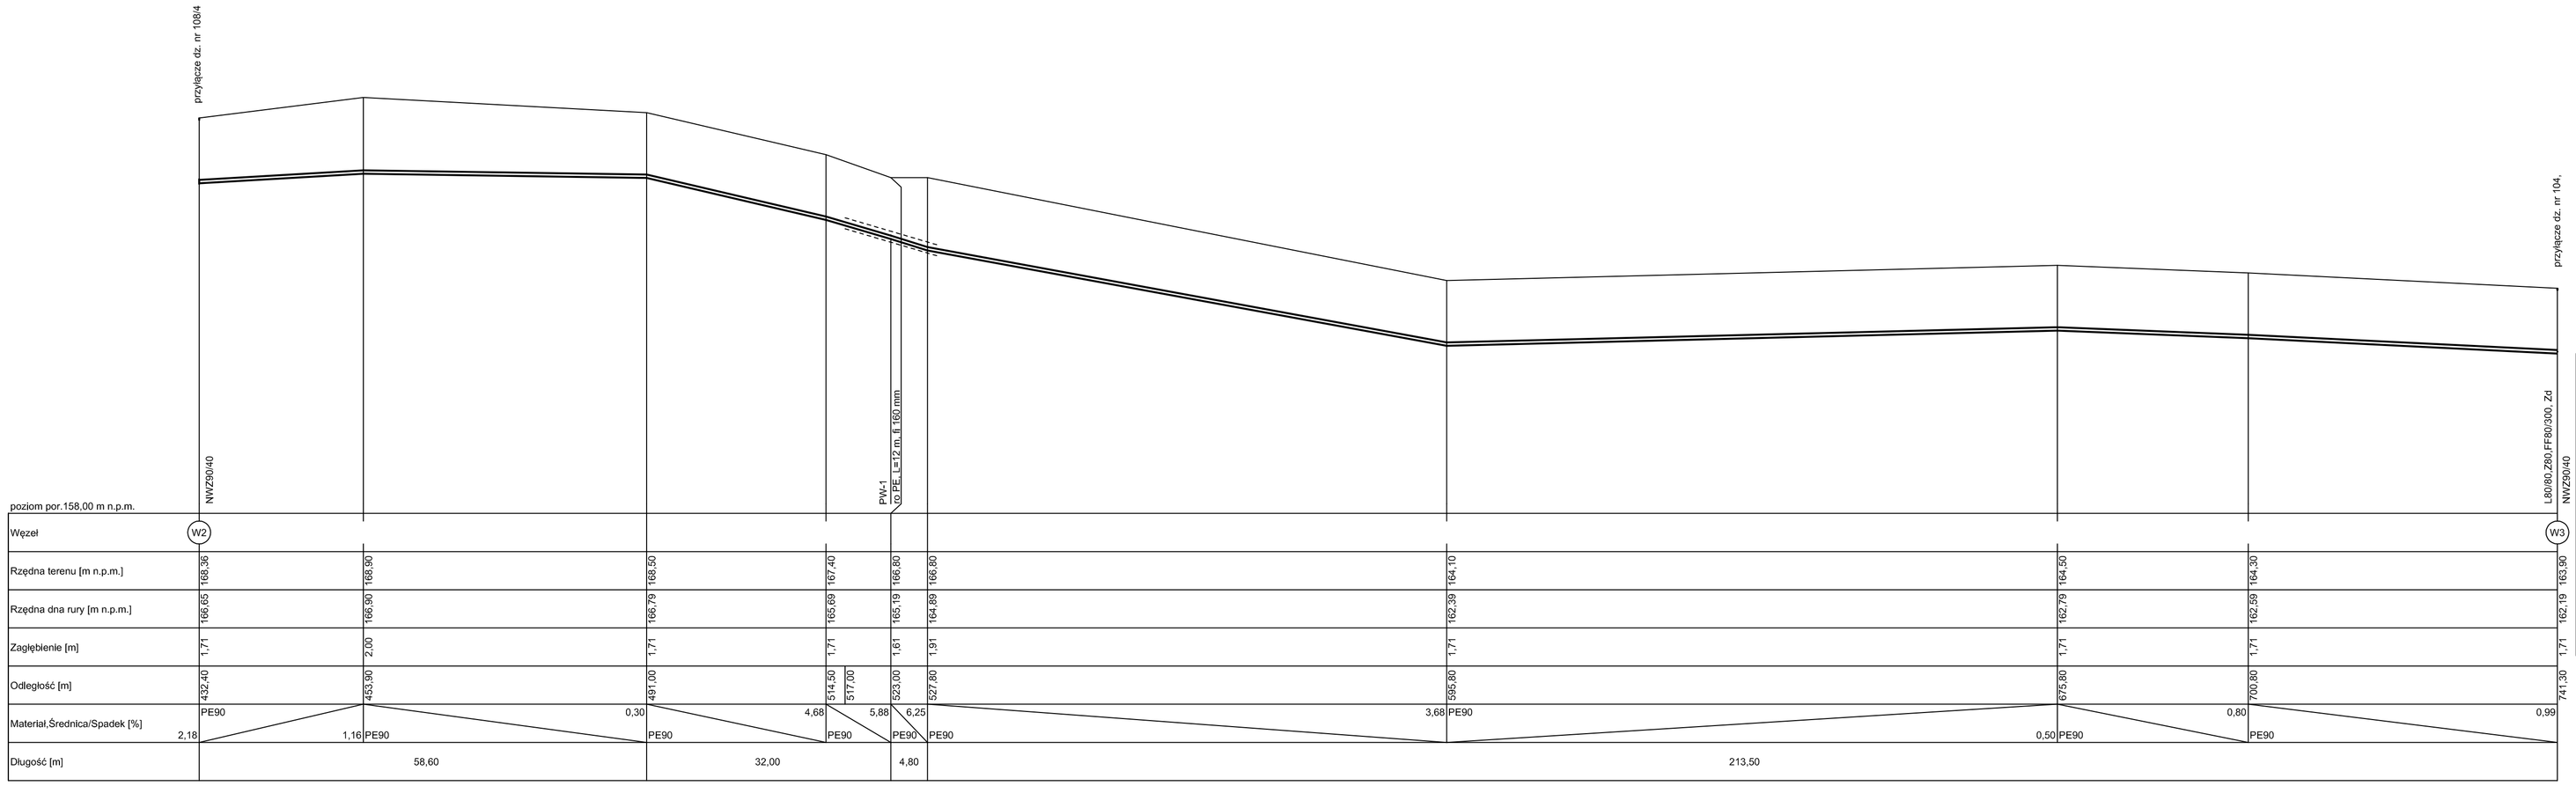

Legenda:
Projektowane uzbrojenie
——— sieć wodociągowa z przyłączami

UWAGA:
1. Zagłębienie istniejącego uzbrojenia określono orientacyjnie:
   eNN (energetycznych) - ~ 0,5 - 0,80 m
   w (wodociągowych) - ~ 1,60 - 2,0 m
   ks (kanalizacja sanitarna) - ~ 1,30 - 1,8 m
2. Lokalizację kolizji należy wytyczyć geodezyjnie a następnie dokonać odkrywek.
3. Nie wyklucza się istnienia uzbrojenia poza wykazanym, które zostało wykonane po opracowaniu mapy geodezyjnej lub fakt jego wykonania nie został zgłoszony do Inwentaryzacji
4. W razie wykrycia uzbrojenia poza wskazanym, w ramach potrzeb skorygować profil podłużny i dostosować projektowane rzędne do istniejących.
5. Skrzyzowania z istniejącym uzbrojeniem podziemnym wykonac pod nadzorem służb odpowiedzialnych za jego użytkowanie.

Temat	ROZBUDOWA SIECI WODOCIĄGOWEJ ROZDZIELCZEJ w m. Mały Łęck dz. nr 110, 109/1, 109/2, 108/1, 108/4, 108/3, 3143/7, 106, 105, 104
Lokalizacja	
Inwestor	GMINA PŁOŚNICA ul. Dworcowa 52, 13-206 Płośnica
Autorzy opracowania	
PROJEKTANT	mgr inż. Michał Anzell upr. nr WAM/0026/PWOS/10
Rysunek	PROFIL WODOCIĄGU odc. W1 - W2
Skala	1: 100 / 500
data	marzec 2018
nr rys.	2

przyłącze dz. nr 1084
przyłącze dz. nr 104,
NWZ90/40
PVK-1
do PE, L=12 m, fi 160 mm
L80/80 Z80 FF80/300, Zd
NWZ90/40
poziom por.158,00 m n.p.m.
Węzeł
W2
W3
Rzędna terenu [m n.p.m.]
168,36
168,90
168,50
167,40
166,80
166,80
164,10
164,50
164,30
163,90
Rzędna dna rury [m n.p.m.]
166,65
166,90
166,79
165,69
165,19
164,89
162,39
162,79
162,59
162,19
Zagłębienie [m]
1,71
2,00
1,71
1,71
1,61
1,91
1,71
1,71
1,71
1,71
Odległość [m]
432,40
453,90
491,00
514,50
517,00
523,00
527,80
595,80
675,80
700,80
741,30
Materiał,Średnica/Spadek [%]
PE90
2,18
1,16
PE90
0,30
PE90
4,68
5,88
6,25
PE90
3,68
PE90
0,50
0,80
0,99
PE90
PE90
Długość [m]
58,60
32,00
4,80
213,50
Ø 90
Ø 90
Ø 90
Zd
Ø 90
Ø 40
Ø 90
Legenda:
Projektowane uzbrojenie
——— sieć wodociągowa z przyłączami
UWAGA:
1. Zagłębienie istniejącego uzbrojenia określono orientacyjnie:
eNN (energetycznych) - ~ 0,5 - 0,80 m
w (wodociągowych) - ~ 1,60 - 2,0 m
ks (kanalizacja sanitarna) - ~ 1,30 - 1,8 m
2. Lokalizację kolizji należy wytyczyć geodezyjnie a następnie dokonać odkrywek.
3. Nie wyklucza się istnienia uzbrojenia poza wykazanym, które zostało wykonane po opracowaniu mapy geodezyjnej lub fakt jego wykonania nie został zgłoszony do Inwentaryzacji
4. W razie wykrycia uzbrojenia poza wskazanym, w ramach potrzeb skorygować profil podłużny i dostosować projektowane rzędne do istniejących.
5. Skrzyzowania z istniejącym uzbrojeniem podziemnym wykonac pod nadzorem służb odpowiedzialnych za jego użytkowanie.
Temat: ROZBUDOWA SIECI WODOCIĄGOWEJ ROZDZIELCZEJ w m. Mały Łęck dz. nr 110, 109/1, 109/2, 108/1, 108/4, 108/3, 3143/7, 106, 105, 104
Lokalizacja
Inwestor: GMINA PŁOŚNICA ul. Dworcowa 52, 13-206 Płośnica
Autorzy opracowania
PROJEKTANT: mgr inż. Michał Anzell upr. nr WAM/0026/PWOS/10
Rysunek: PROFIL WODOCIĄGU odc. W1 - W2
Skala: 1: 100 / 500
data: marzec 2018
nr rys.: 2