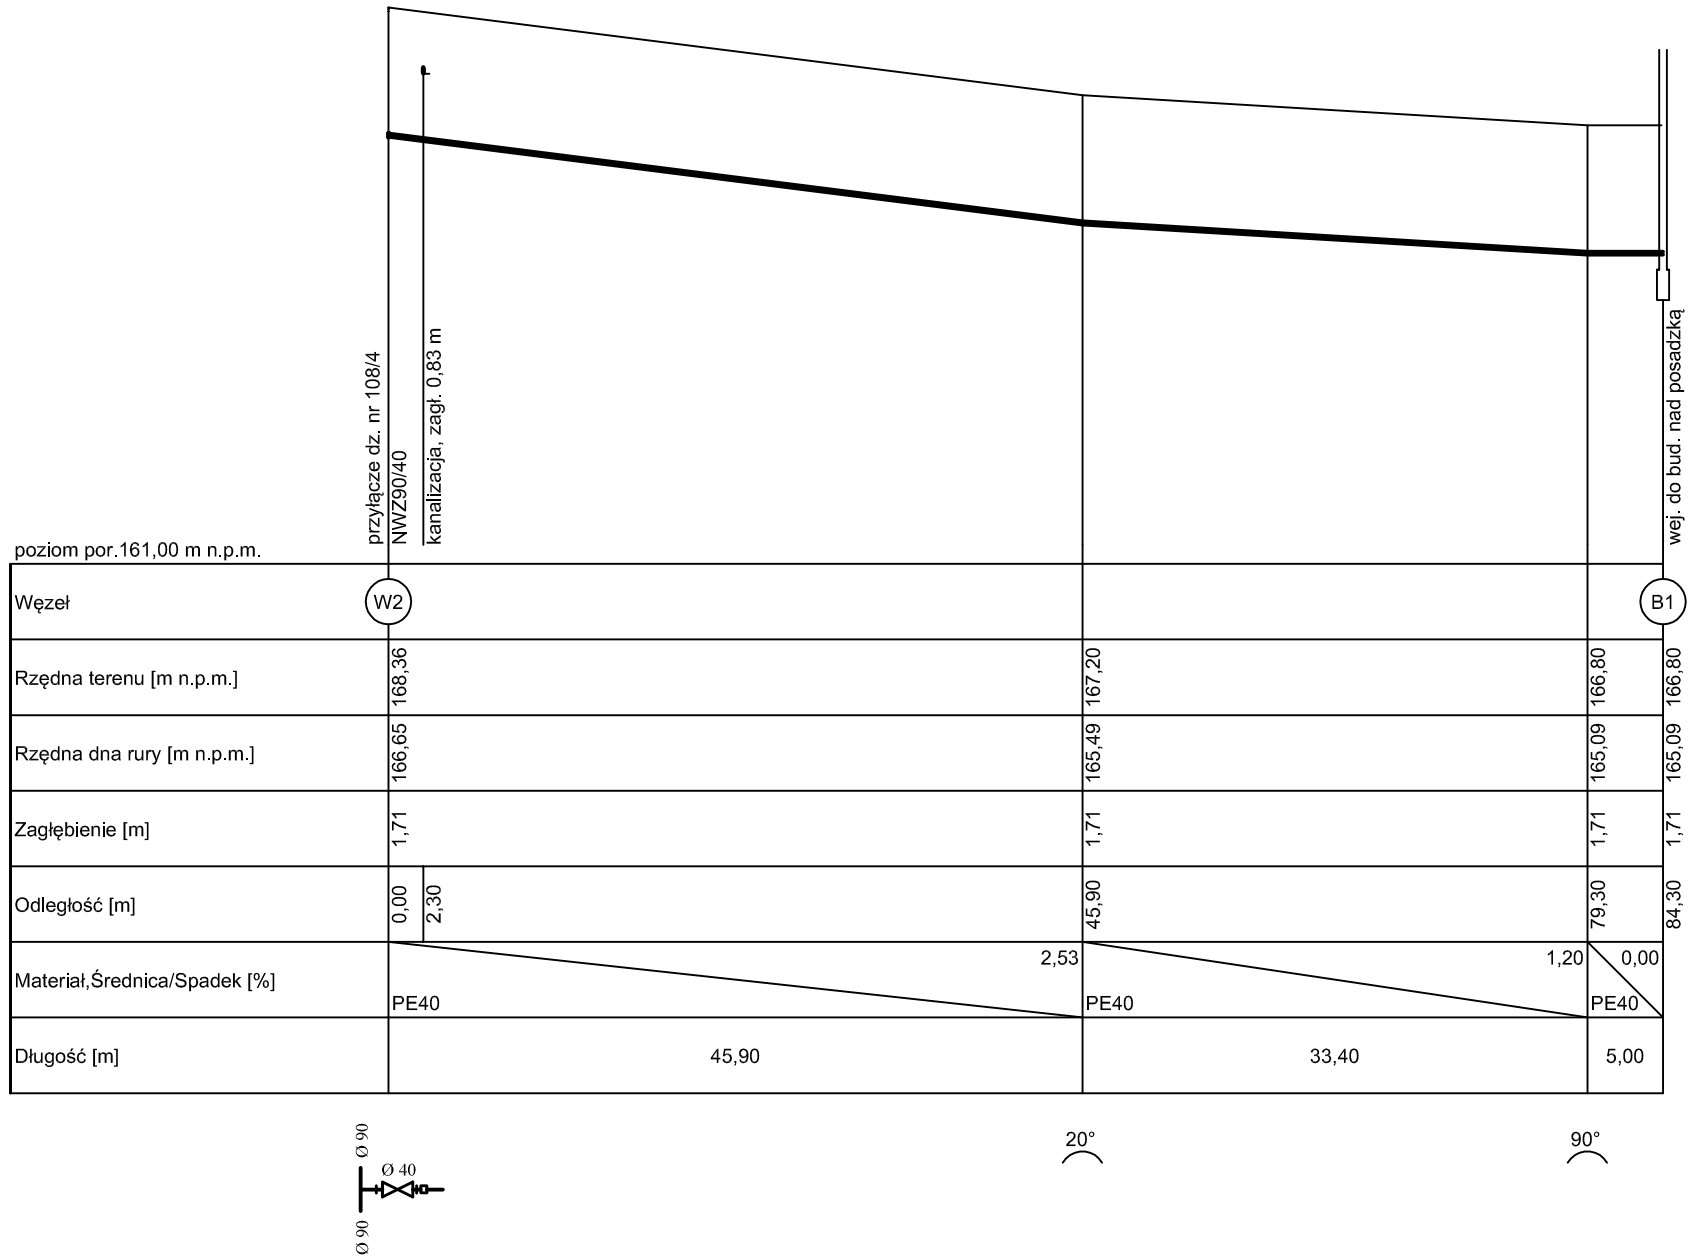

Legenda:
Projektowane uzbrojenie
sieć wodociągowa z przyłączami

UWAGA:
1. Zagłębienie istniejącego uzbrojenia określono orientacyjnie:
   eNN (energetycznych) - ~ 0,5 - 0,80 m
   w (wodociągowych) - ~ 1,60 - 2,0 m
   ks (kanalizacja sanitarna) - ~ 1,30 - 1,8 m

2. Lokalizację kolizji należy wytyczyć geodezyjnie a następnie dokonać odkrywek.

3. Nie wyklucza się istnienia uzbrojenia poza wykazanym, które zostało wykonane po opracowaniu mapy geodezyjnej lub fakt jego wykonania nie został zgłoszony do inwentaryzacji

4. W razie wykrycia uzbrojenia poza wskazanym, w ramach potrzeb skorygować profil podłużny i dostosować projektowane rzędne do istniejących.

5. Skrzyzowania z istniejącym uzbrojeniem podziemnym wykonac pod nadzorem służb odpowiedzialnych za jego uzytkowanie.

Temat Lokalizacja	*ROZBUDOWA SIECI WODOCIĄGOWEJ ROZDZIELCZEJ w m. Mały Łęck dz. nr 110, 109/1, 109/2, 108/1, 108/4, 108/3, 3143/7, 106, 105, 104*
Inwestor	*GMINA PŁOŚNICA ul. Dworcowa 52, 13-206 Płośnica*
Autorzy opracowania	
PROJEKTANT mgr inż. Michał Anzell upr. nr WAM/0026/PWOS/10	
Rysunek	*PROFIL WODOCIĄGU odc. W2 - B1*
Skala *1: 100/500*	data *marzec 2018*
nr rys. *4*	