

JEDNOSTKA
PROJEKTOWA:



Mplan
inżynieria
drogowa


„Mplan Sp. z o.o.”

Ul. Osińskiego 2/6, 13-100 Nidzica

tel. +48602727347

biuro.mplan@gmail.com

www.mplan-architektura.pl

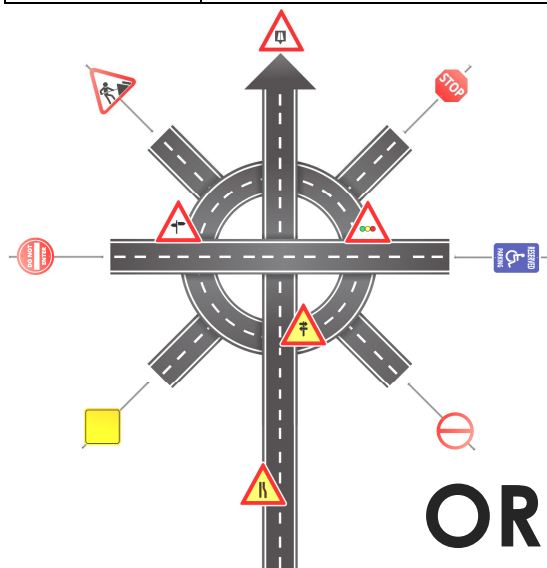

PROJEKT STAŁEJ ORGANIZACJI RUCHU

DANE OBIEKTU BUDOWLANEGO:

Nazwa inwestycji:	PRZEBUDOWA DROGI GMINNEJ W MIEJSCOWOŚCI SKURPIE
Inwestor:	GMINA PŁOŚNICA Ul. DWORCOWA 52 13-206 Płońska

ZESPÓŁ AUTORSKI:

Projektant branży drogowej:	mgr inż. Robert Roman upr.bud.nr WAM/0119/PWOD/17 nr PIIB: WAM/BD/0015/18	
-----------------------------------	---	--

DATA OPRACOWANIA PROJEKTU: **lipiec 2019**

COPYRIGHT © WSZELKIE PRAWA ZASTRZEŻONE DLA MPLAN SP. Z O.O.

Niniejszy projekt stanowi opracowanie autorskie firmy i jest chroniony prawem autorskim zgodnie z ustawą z dn.01.08.2000r. (Dz.U.nr 80 poz. 904). Powielanie i udostępnianie projektu lub jego części firmom i osobom trzecim wymaga zgody autora.

UWAGI I ZATWIERDZENIA:

KOMENDA POWIATOWA POLICJI
13-200 DZIAŁDOWO, ul. Grunwaldzka 8
woj. warmińsko-mazurskie

1. dz.

opinię pozytywnie bez uwag.

NACZELNIK
Wydziału Prewencji Ruchu Drogowego
KPP w Działdowie

podpis: Krzysztof Iwan

29.07.2019r.

OPIS TECHNICZNY

Do projektu organizacji ruchu w związku z przebudową drogi gminnej w miejscowości Skurpie

Podstawa opracowania:

- Projekt Zagospodarowania Terenu
- Rozporządzenie Ministra Infrastruktury z dnia 23 września 2003 r. w sprawie szczegółowych warunków zarządzania ruchem na drogach oraz wykonywania nadzoru nad tym zarządzaniem.
- Rozporządzenie Ministra Infrastruktury z dnia 3 lipca 2003 r. w sprawie szczegółowych warunków technicznych dla znaków i sygnałów drogowych oraz urządzeń bezpieczeństwa ruchu drogowego i warunków ich umieszczania na drogach.
- Bieżące ustalenia z Zamawiającym.

Przedmiot opracowania:

Przedmiotem opracowania jest projekt stałej organizacji ruchu w związku przebudową drogi w miejscowości Skurpie . Odcinek drogi przebiega poza terenem zabudowanym. Ruch na przedmiotowej drodze ma charakter lokalny, obsługując głównie okolicznych mieszkańców i przylegającą zabudowę zagrodową.

Parametry drogi

Kategoria drogi – droga gminna
Klasa drogi - D
Szerokości jezdni – 3.5m.

Oznakowanie pionowe

Oznakować skrzyżowanie z drogą gminną znakami A7; A-6c oraz A-6b zgodnie z częścią rysunkową.

Wszelkie oznakowanie zgodnie z częścią graficzną projektu.


Przewidywany termin wprowadzenia projektowanej organizacji ruchu po przebudowie drogi.



Lipiec 2019

mgr inż. Robert Roman
upr.bud.nr WAM/0119/PWOD/17
nr PIIB: WAM/BD/0015/18

PLAN ORIENTACYJNY


skala 1 : 50 000

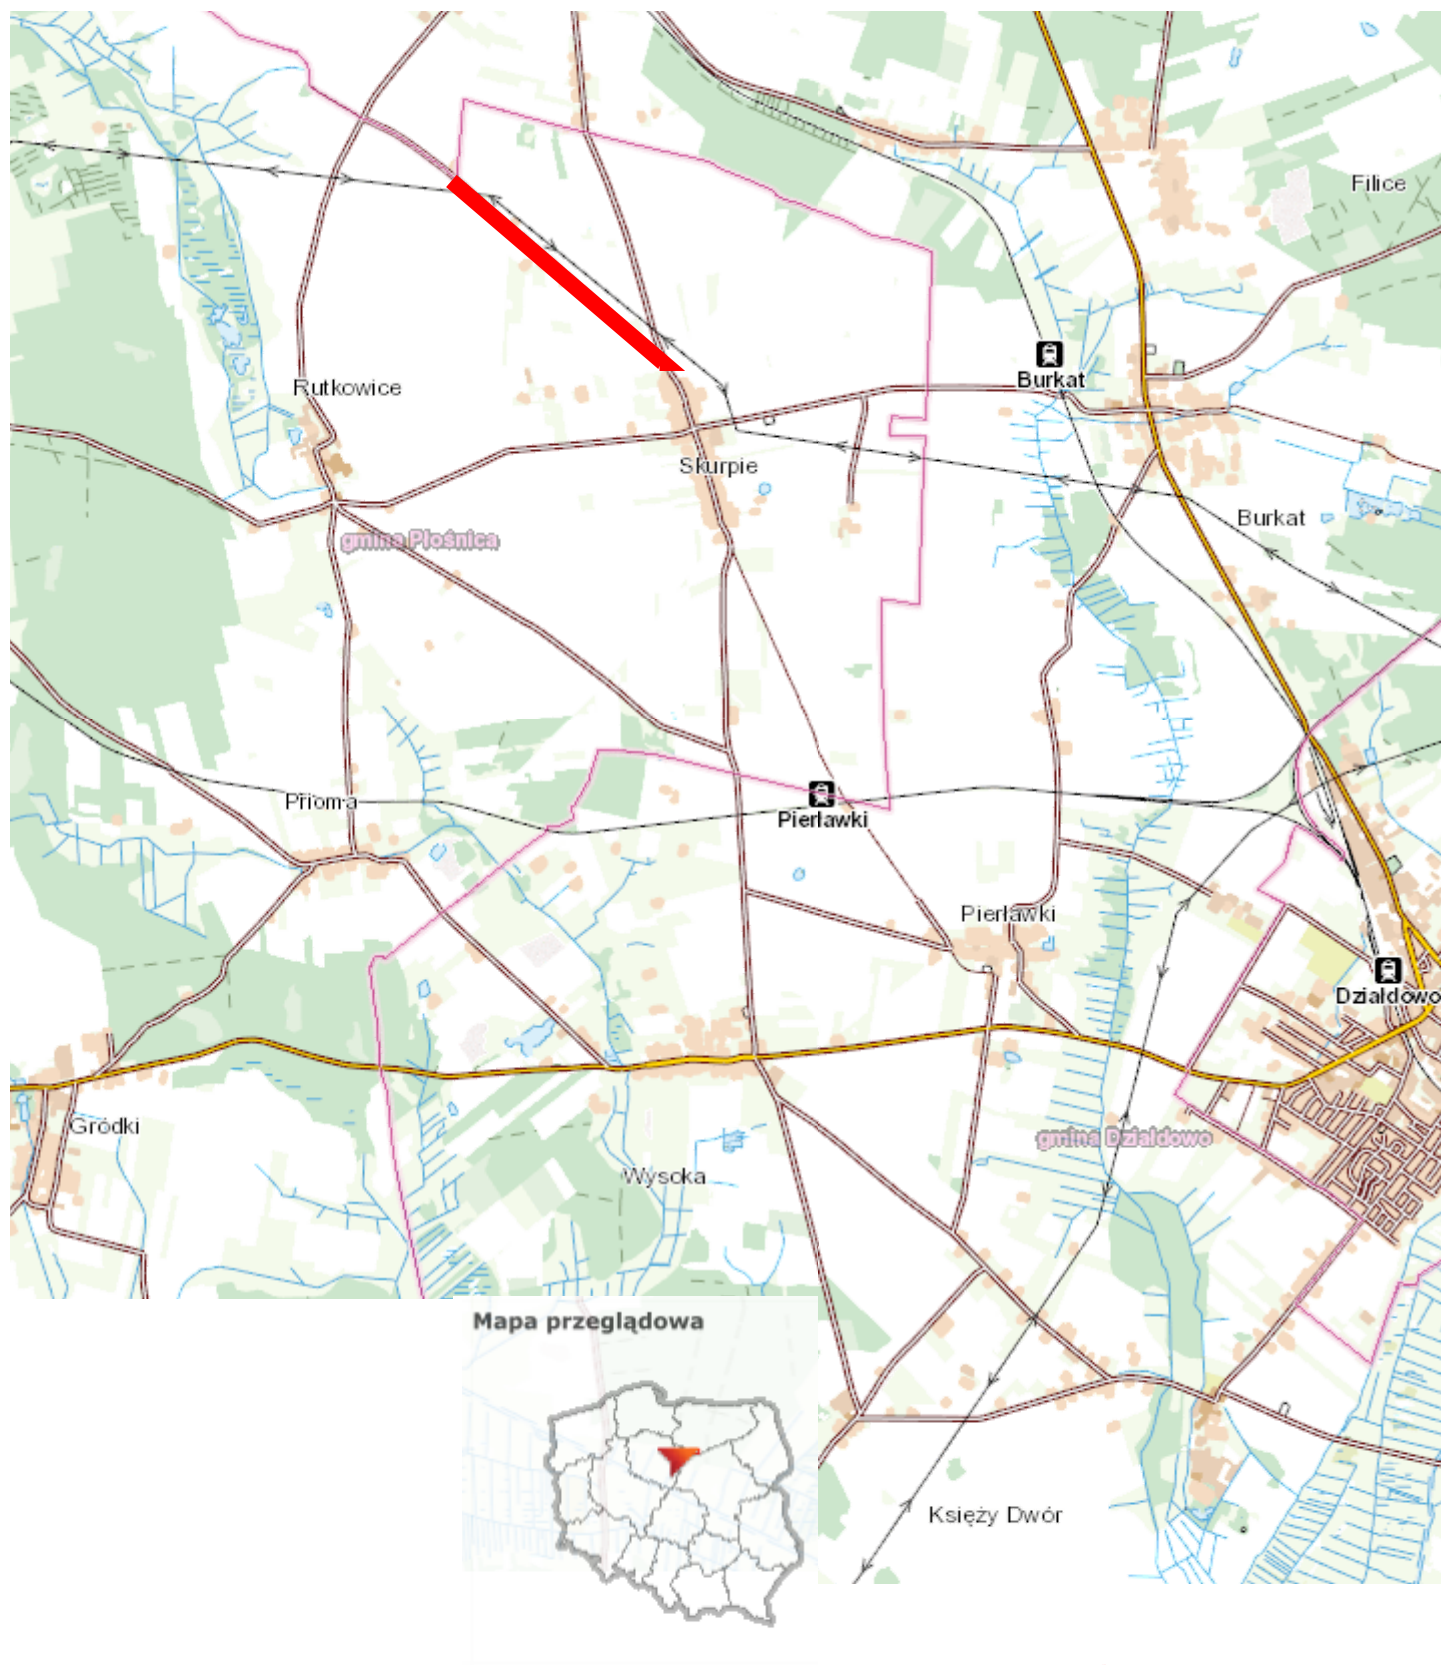

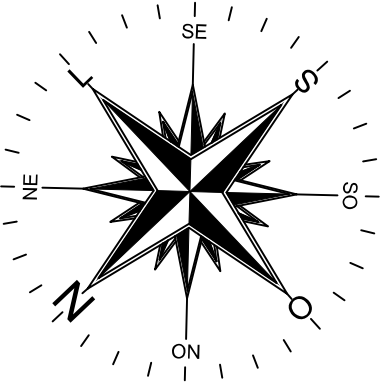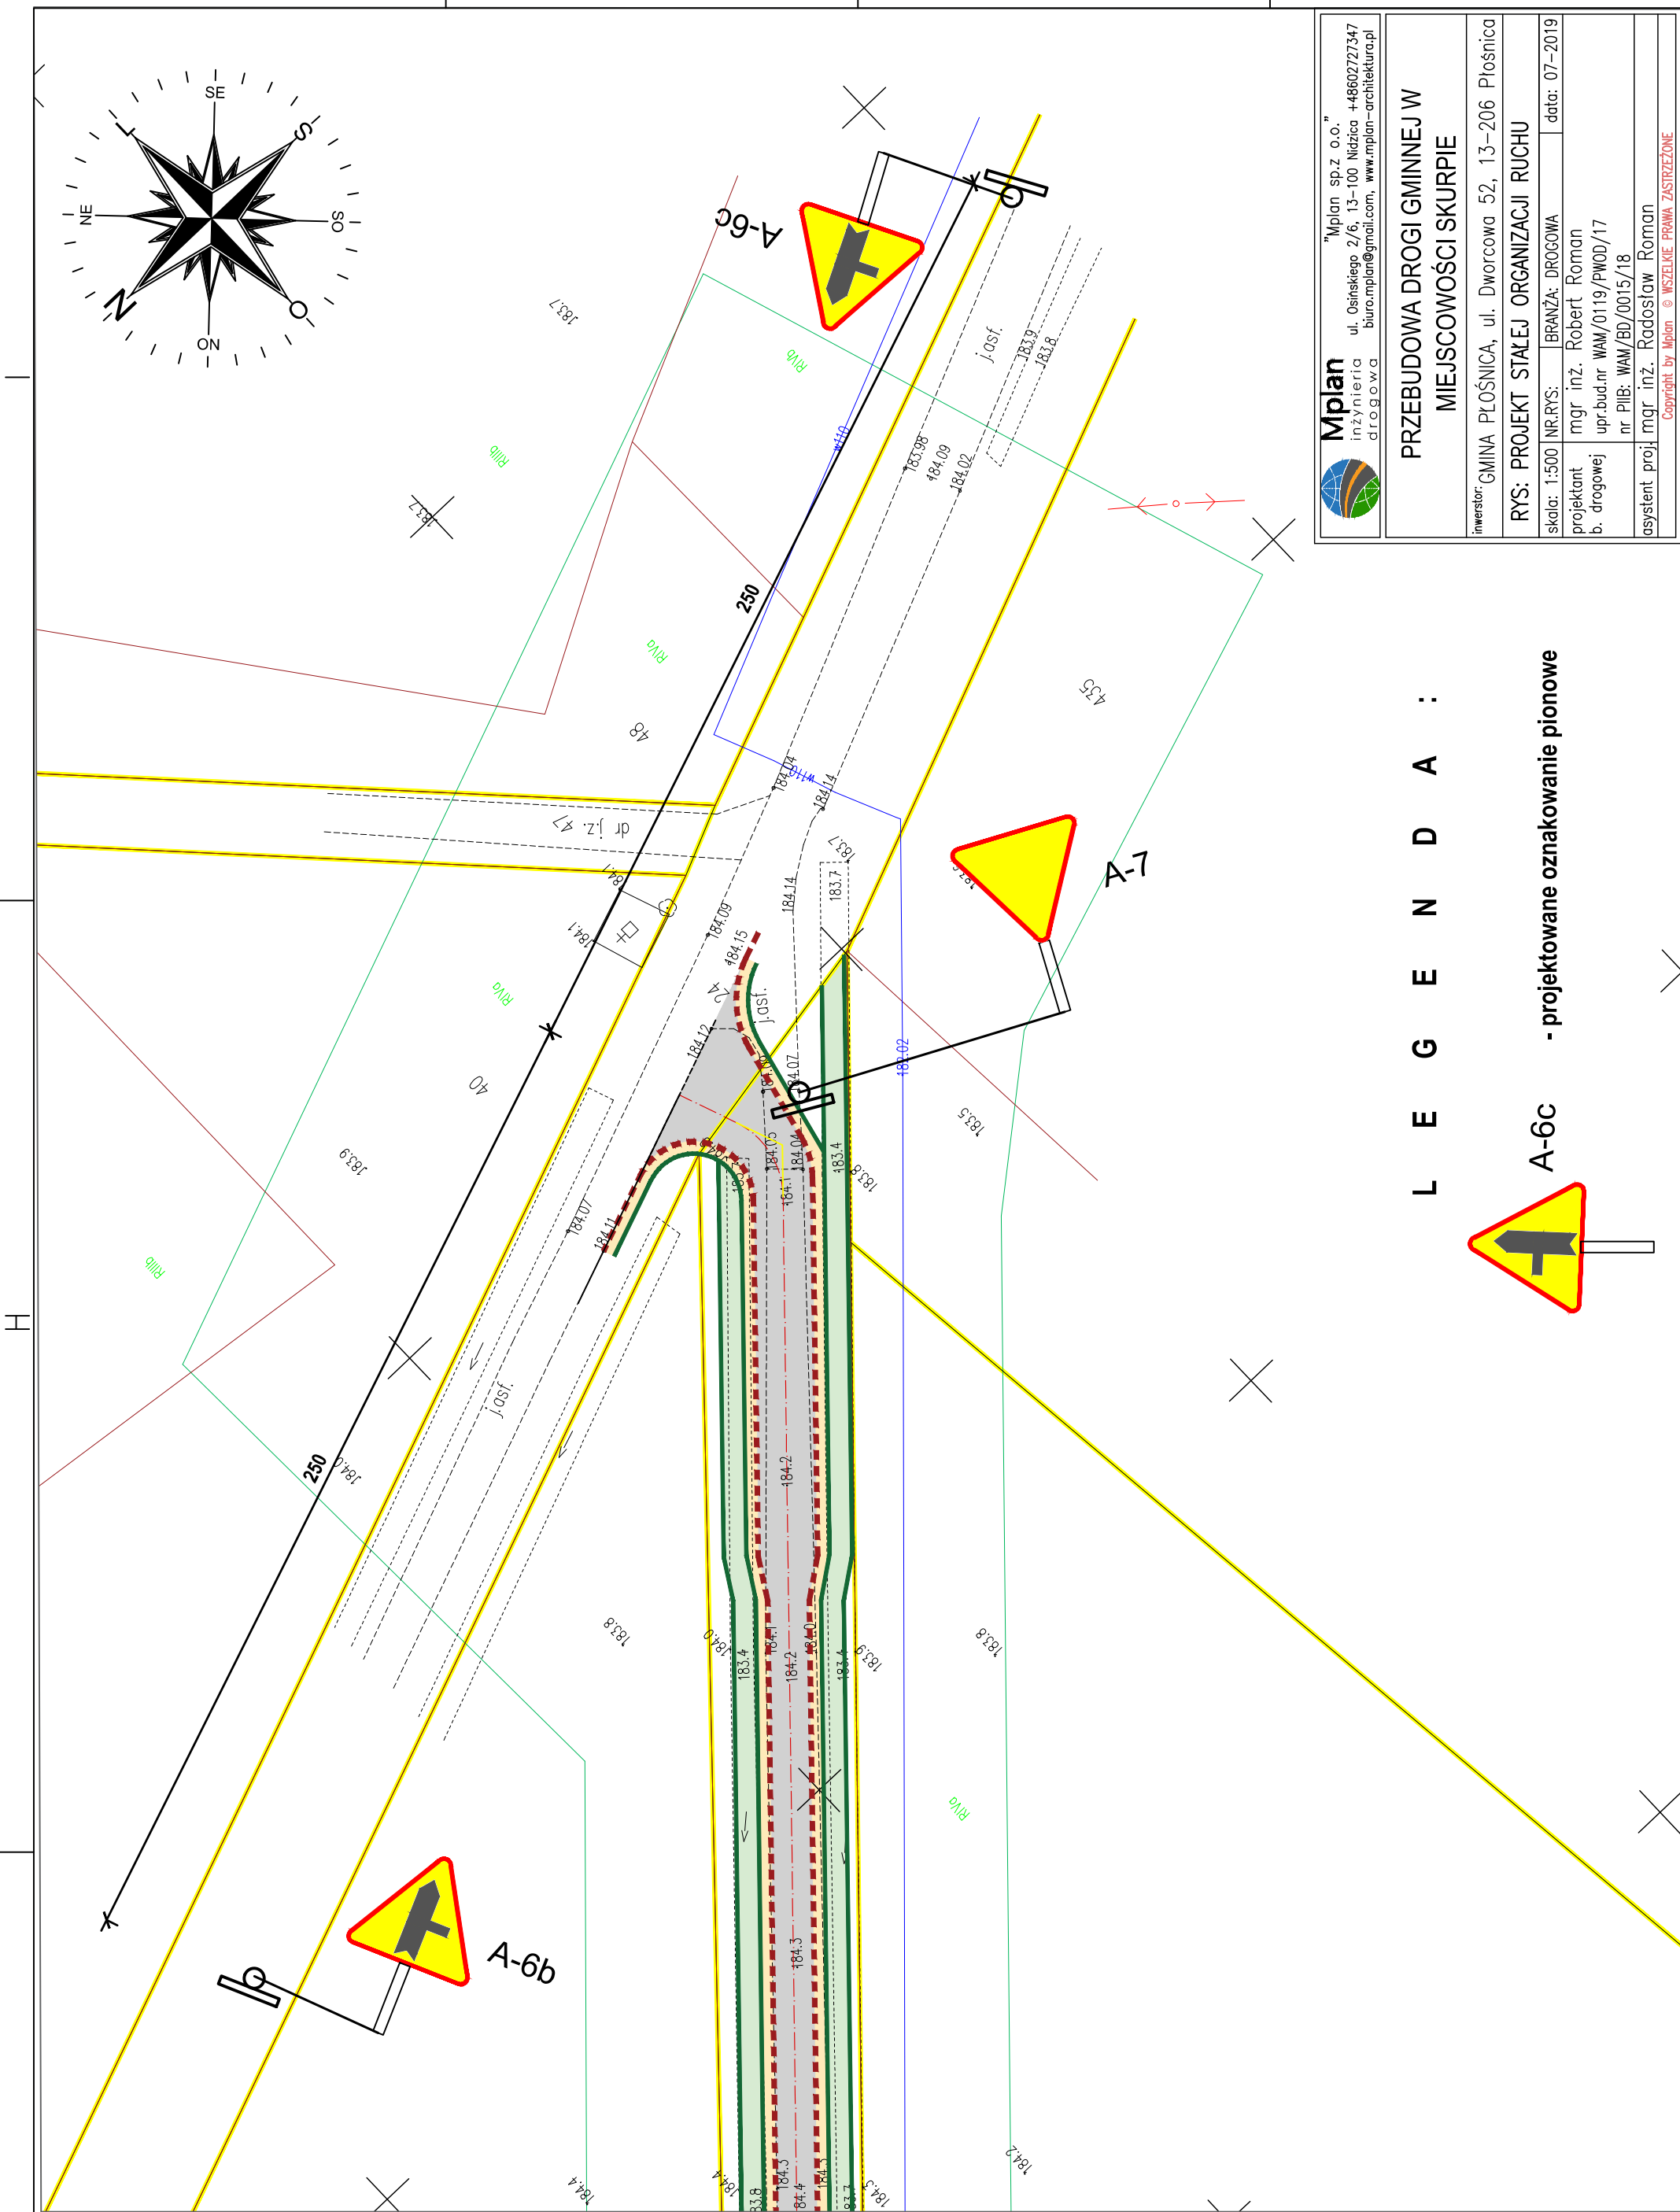


	"Mplan sp.z o.o." ul. Osinskiego 2/6, 13-100 Nidzica +48602727347 biuro.mplan@gmail.com, www.mplan-architektura.pl		
	drogowa		
PRZEBUDOWA DRUGI GMINNEJ W MIEJSCOWOŚCI SKURPIE			
inwestor: GMINA PŁOŚNICA, ul. Dworcowa 52, 13-206 Płośnica			
RYS: PROJEKT STAŁEJ ORGANIZACJI RUCHU			
skala: 1:500	NR.RYS:	BRANŻA: DROGOWA	data: 07-2019
projektant	mgr inż. Robert Roman		
b. drogowej	upr.bud.nr WAM/0119/PWOD/17		
	nr PUB: WAM/BD/0015/18		
asystent proj	mgr inż. Radosław Roman		
Copyright by Mplan © WSZELKIE PRAWA ZASTRZEŻONE			

L E G E N D A :

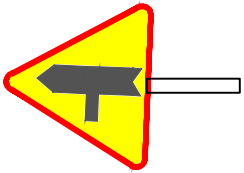

A-6c

- projektowane oznakowanie pionowe

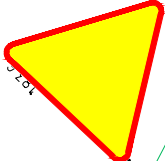

A-7



A-6b

A-6c

