


PROJEKT GEOLOGICZNO-TECHNICZNY OTWORU studziennego nr. 2 w miejsc. SKURPIE, gwa. Płośnica, Marianki
objętego projektem prac geologicznych opracowanym na zlecenie Urzędu Gminy Płośnica
zatwierdzonym przez Urząd Wojewódzki w CIECHANOWIE
decyzją nr 13/97 z dnia 17.04.1997r.

Przedsiębiorca
Wykonawca wiercenia
Zaliczenie zakładu górniczego do grupy
Cel wiercenia .. budowa studni awaryjnej
Projektowana głębokość 86 m.


Plan usytuowania wiertnicy oraz miejsca
składowania odpadów wiertniczych.
Skala 1:500 lub 1:1000
Teren zakładu górniczego

Wiertnica — typ
Wieża — typ wysokość
Udzwig kG
Stół wiertniczy — typ
Głowica płuczkowa — typ
Pompy płuczkowe — typ
Napęd wyciągu — typ
Napęd pomp — typ / liny
Olinowanie
Wykaz urządzeń i zabudowań wiertni:
1.
2.
3.

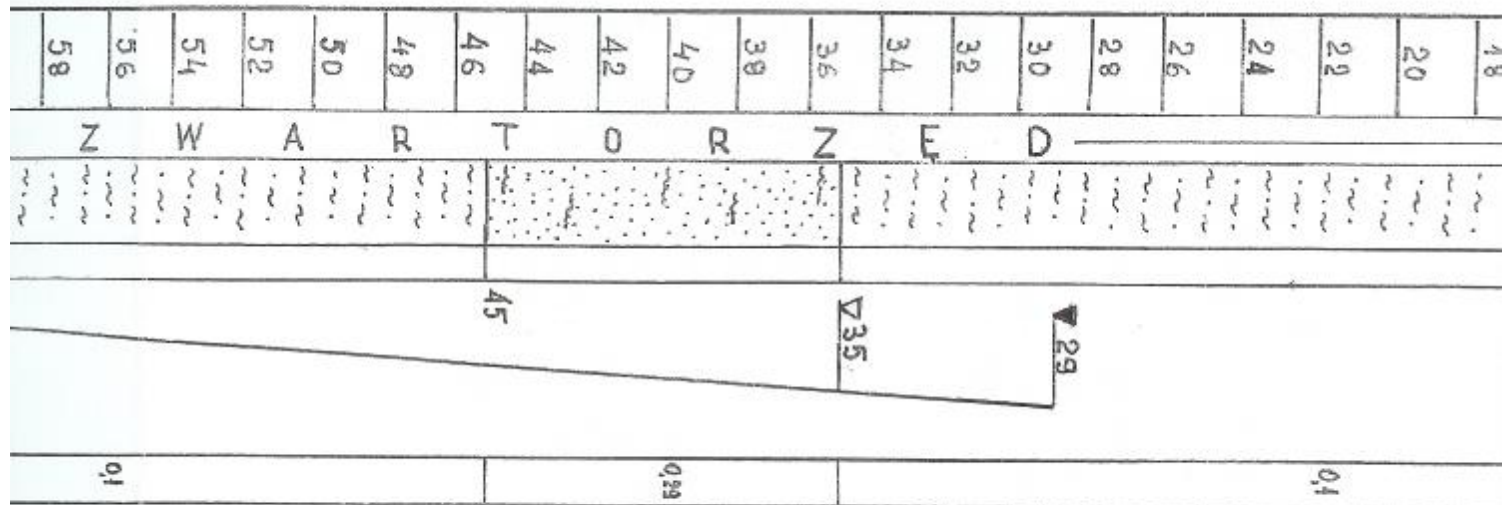

może przekraczać 2% jego głębokości

ody

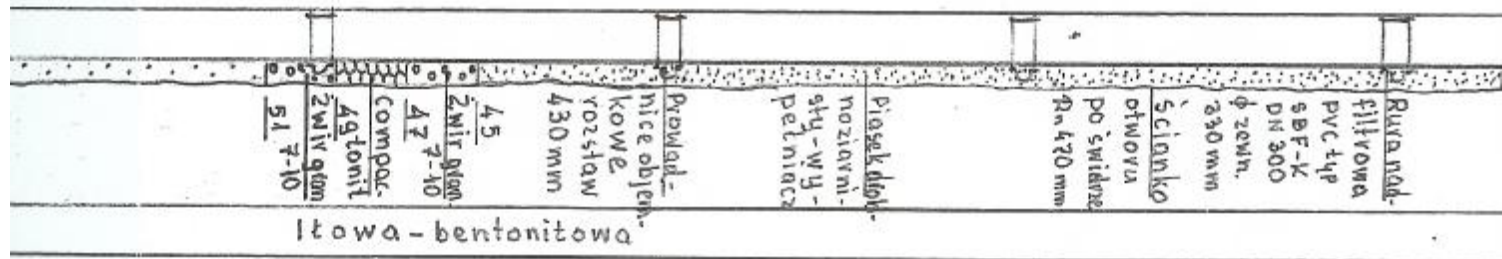

y lub grabkowy ϕ 470 mm

Temat: SKURPIE
zaczelnik do uaktualnienia
Opracował: *Shy*
inż. St. Błażewicz