


CZĘŚĆ 3

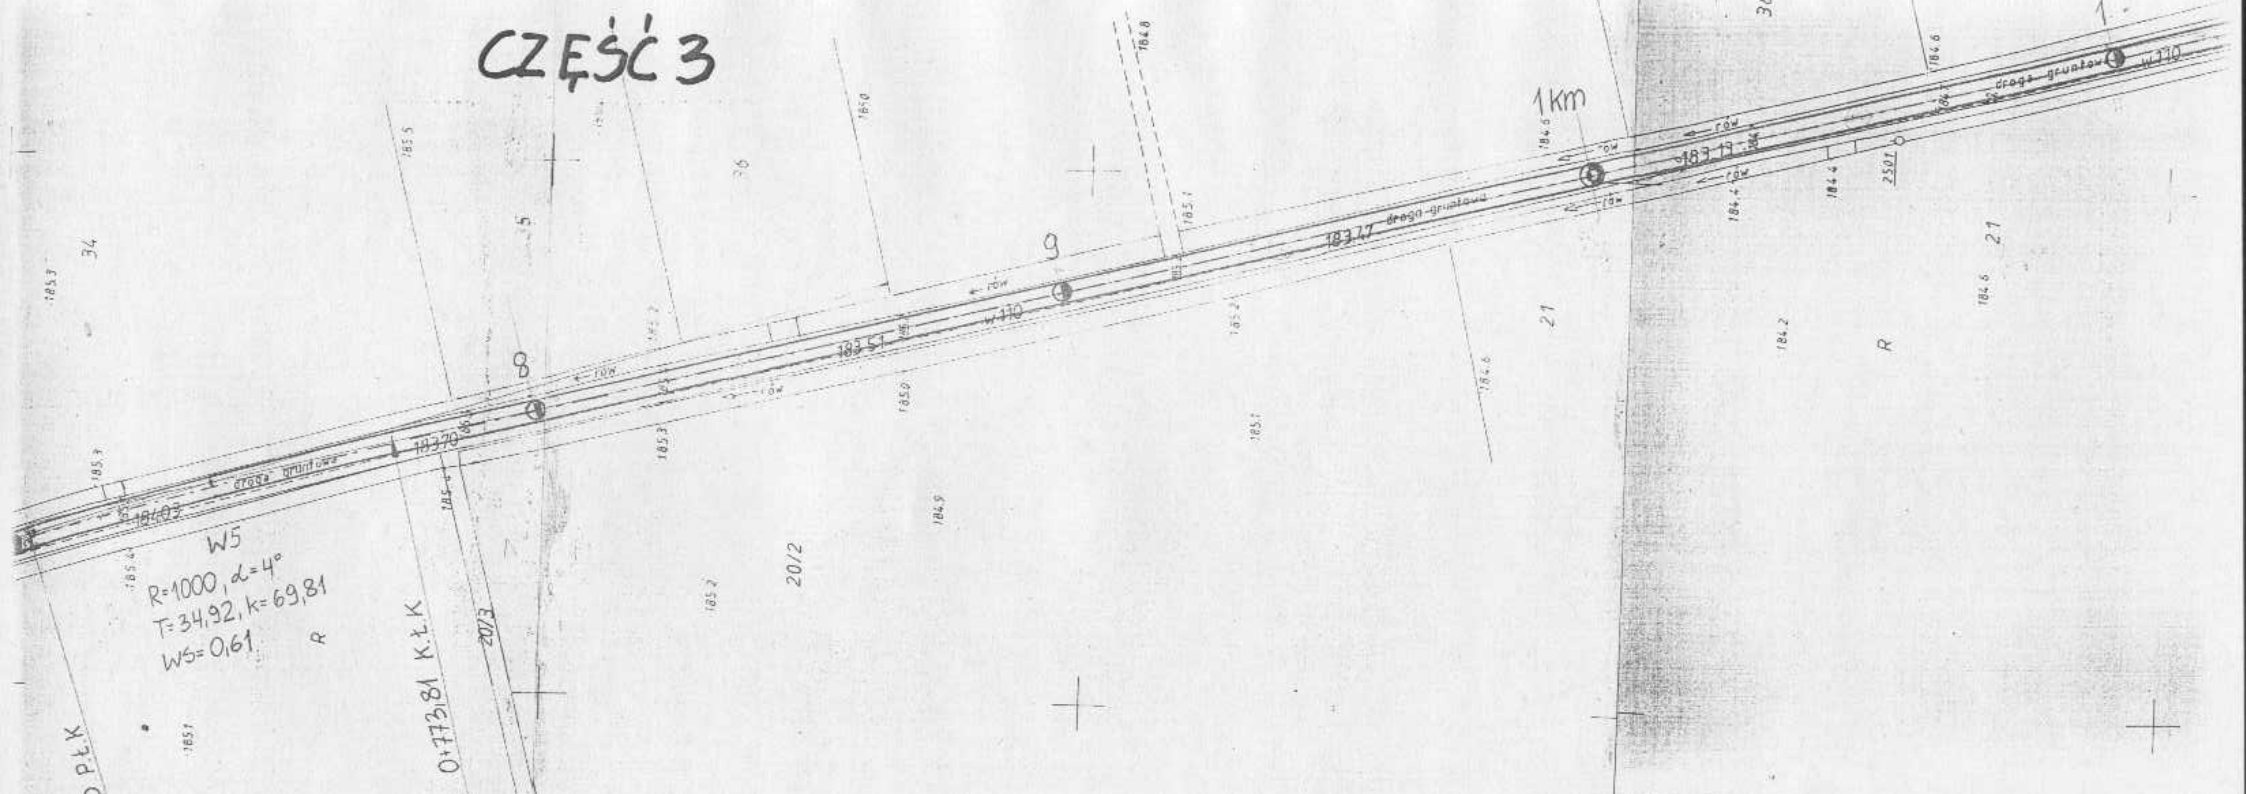

0+704.00 PŁK

W5
 $R=1000, \alpha=4^\circ$
 $T=34.92, k=69.81$
 $WS=0.61$

0+773.81 KŁK

Mapa sytuacji.

ski

1. Ośnowa pozioma
2. Ośnowa wysokościowa
3. Pomiar szczegółów
4. Mapa

242.122.093

5