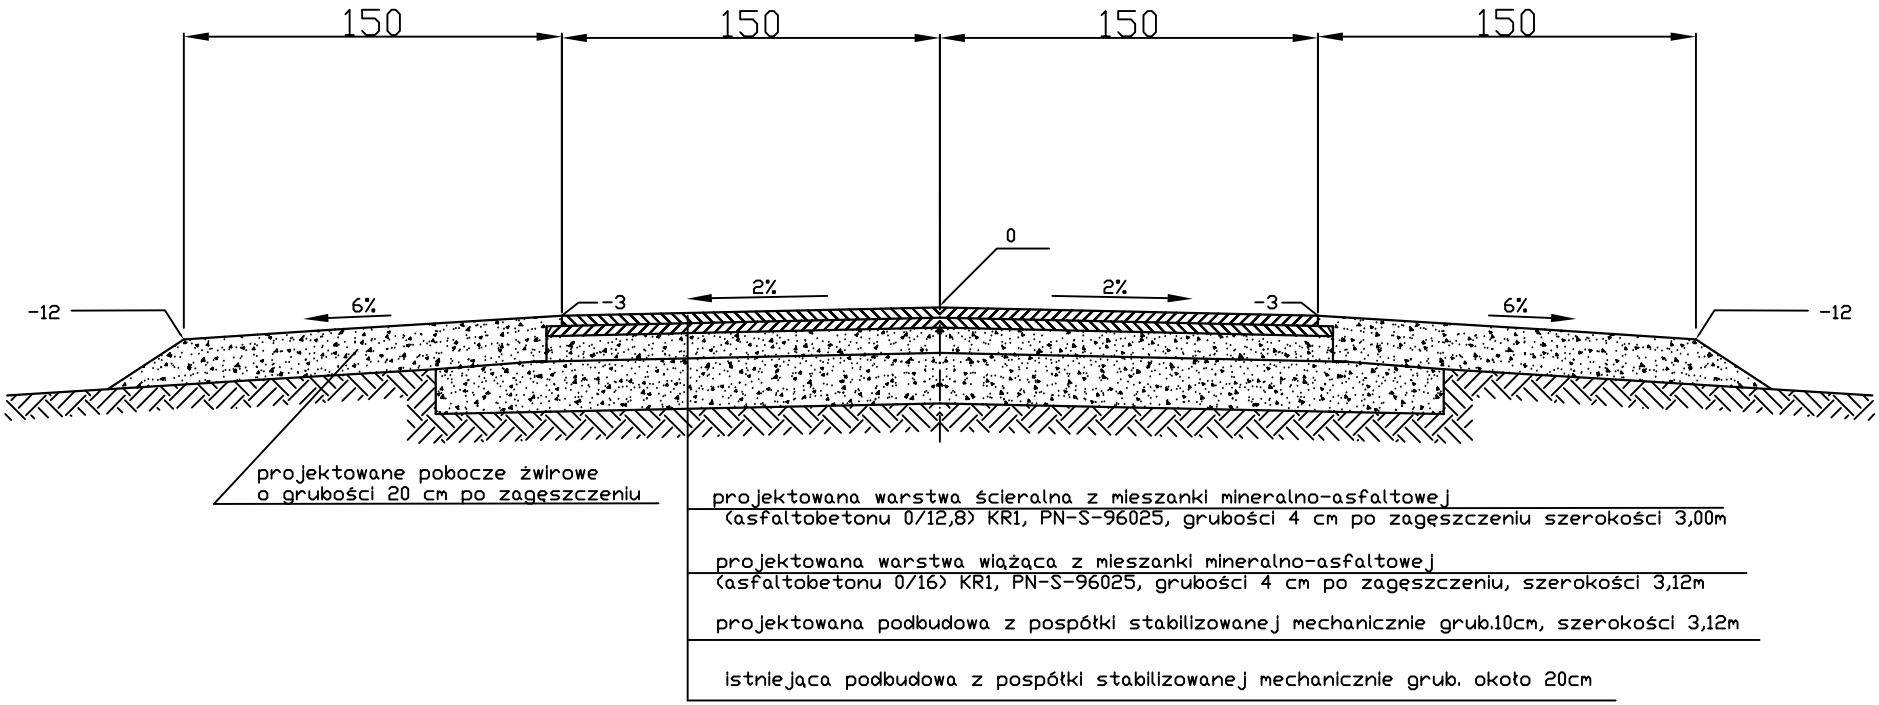PRZEKRÓJ NORMALNY
SKALA 1:30
PRZEBUDOWA DROGI GMINNEJ TURZA WIELKA-SKURPIE NA ODCINKU POŁOŻONYM NA TERENIE GMINY PŁOŚNICA OD GRANICY GMINY DO M. SKURPIE