

ZAKŁAD BUDOWLANY ADAM SZYMAŃSKI

14-200 Ława, ul. Rolna 34

tel. 505 102 476, 502 932 575; e-mail szymanskiilawa@gmail.com

WYKONAWSTWO, PROJEKTY, KOSZTORYSY, NADZÓR

Właściciel/Zarządca:

Gmina Płońnica
ul. Dworcowa 52
13-206 Płońnica

Adres obiektu:

dz. nr 359/3
Zalesie

Obiekt:

Wykonanie ogrodzenia i utwardzenia
terenu działki nr 359/3 w Zalesiu

Projekt zagospodarowania działki

Tytuł rysunku:

Ogrodzenie i utwardzenie terenu

Projektant:

Skala:

1:500

Data:


luty 2017

Branża:

Budowlana

Numer rysunku:


1

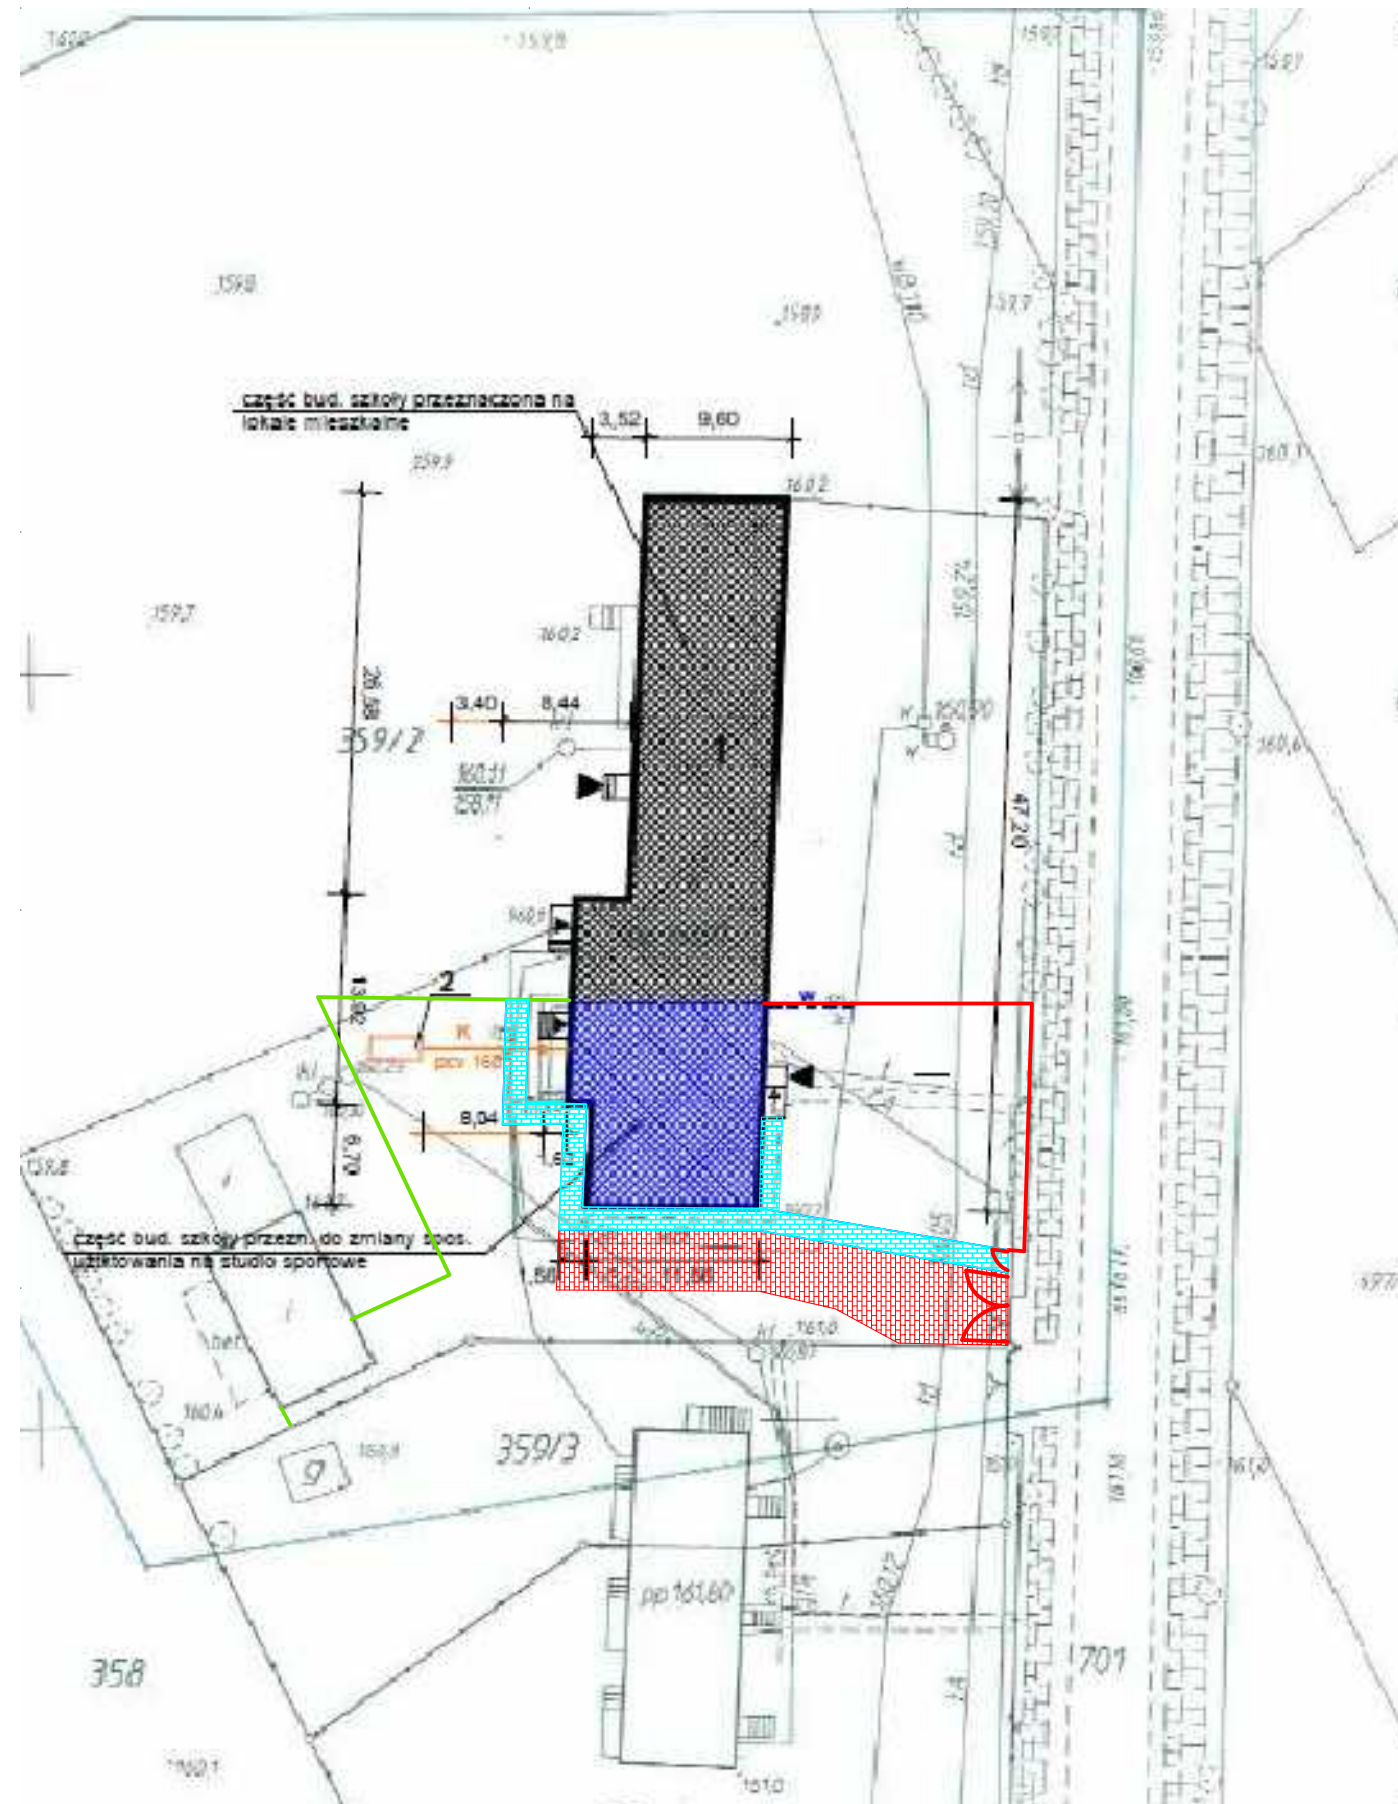


LEGENDA:

— ogrodzenie z siatki na słupkach z cokołkiem z bramą i furtką

— ogrodzenie z siatki na słupkach

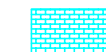

chodnik z kostki brukowej betonowej gr. 6cm

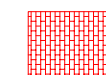

droga z kostki brukowej betonowej gr. 8cm