


LEGENDA:

-  Sieć strukturalna pasywna – okablowanie 6 cat.
-  Sieć strukturalna pasywna – punkt elektryczno-logiczny – 25 szt.
-  Sieć LAN aktywna – przełącznik – 1 szt.
-  PC + monitor – 2 szt.
-  Notebook – 2 szt.
-  Skaner do EOD – 1 szt.

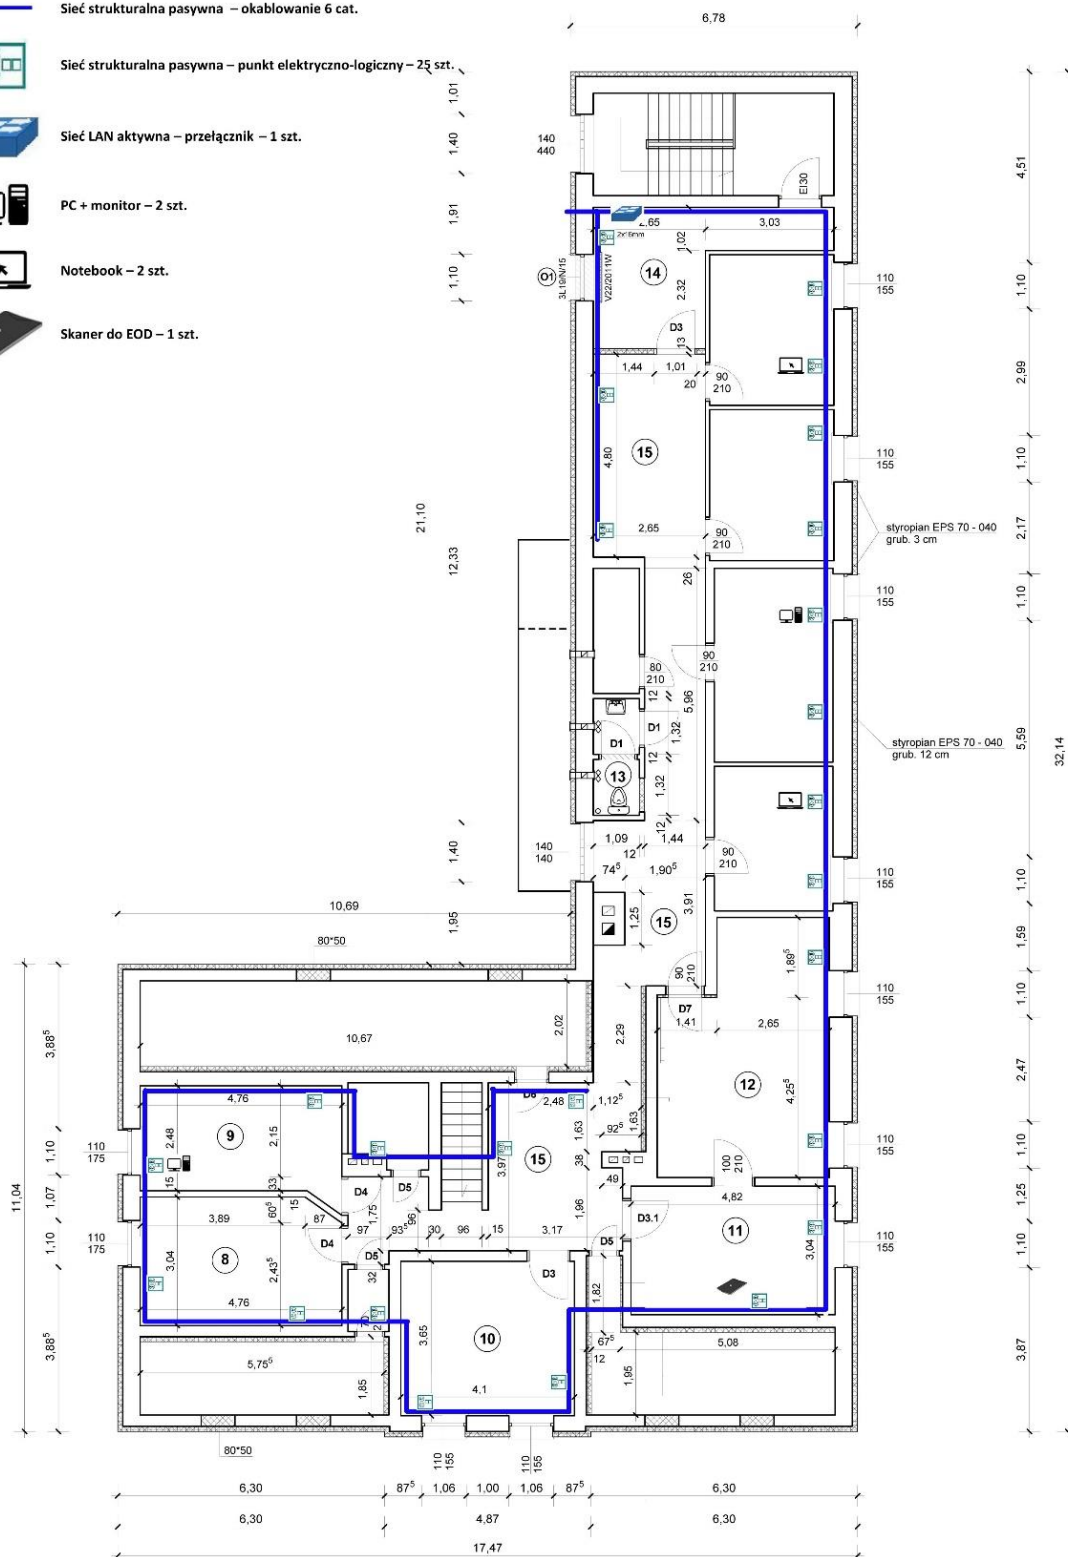

Inwestycja:		
PŁOŚNICA ul. Dworcowa 40-200		
INWESTOR:	URZĄD GMINY PŁOŚNICA	
FAZA:	PROJEKT BUDOWLANY	
BRANŻA:	ARCHITEKTURA I KONSTRUKCJA	
DATA:	30.06 2013	
IMIE I NAZWISKO	NR LPR.	PODPIS
projektant:		
SKALA:	NR RYS	

LEGENDA:

— Sieć strukturalna pasywna – okablowanie 6 cat. Data center (macierz, serwer, przełączniki, virtualizatory, baza danych szafa rack) – 1 szt.

— Sieć strukturalna pasywna – punkt elektryczno-logiczny – 20 szt.

— Sieć LAN aktywna – przełącznik – 3 szt.


— Firewall – 1 szt.

— PC + monitor – 1 szt.

— Notebook – 1 szt.

— Centralny UPS – 1 szt.

**SERWEROWNIA
data center**

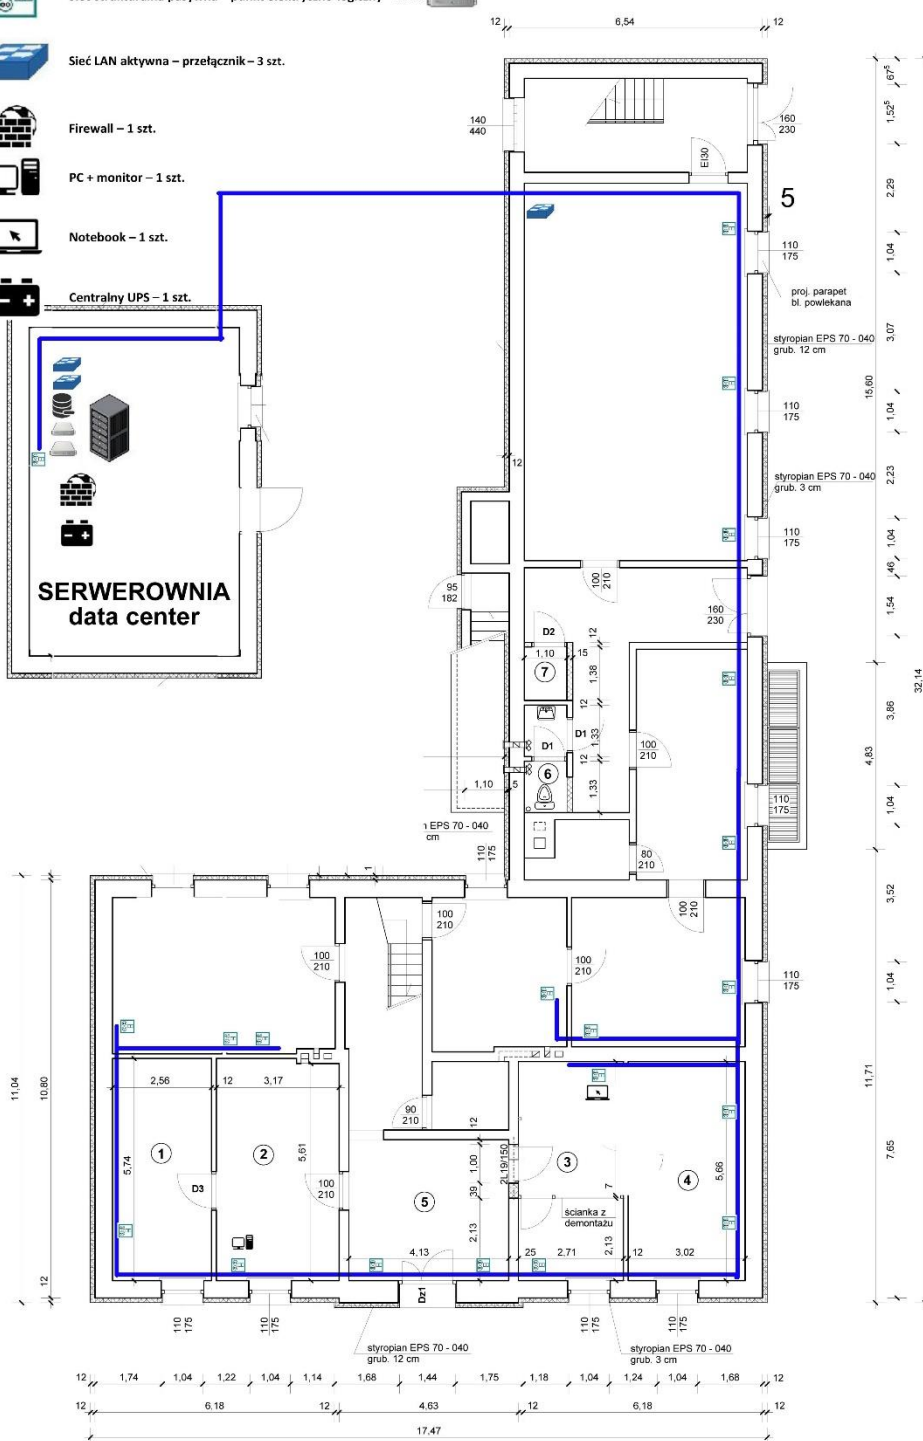

Zawody:		
REMONT I MODERNIZACJA BUDYNKU URZĘDU GMINY PŁOŚNICA		
PŁOŚNICA ul. Piłsudskiego 2 tel. 17 290 7		
INWESTOR:		
URZĄD GMINY PŁOŚNICA		
FAZA:		
PROJEKT BUDOWLANY		
GŁÓWNA:		
ARCHITEKTURA I KONSTRUKCJA		
DATA:		
30.06 2013		
IMię I NAZWISKO	NR LUP	PODSIS
mgr inż. arch. Henryk Zawadzka	1438/59	
mgr inż. Wojciech Błaszczyk	Cie 45/90	
TREŚĆ RYUNKU:	SKALA	NR RYS.
RZUT PARTERU	1 : 100	2