


TRASA D-E

LEGENDA

- profil projektowanej jezdni
- profil istniejącego terenu

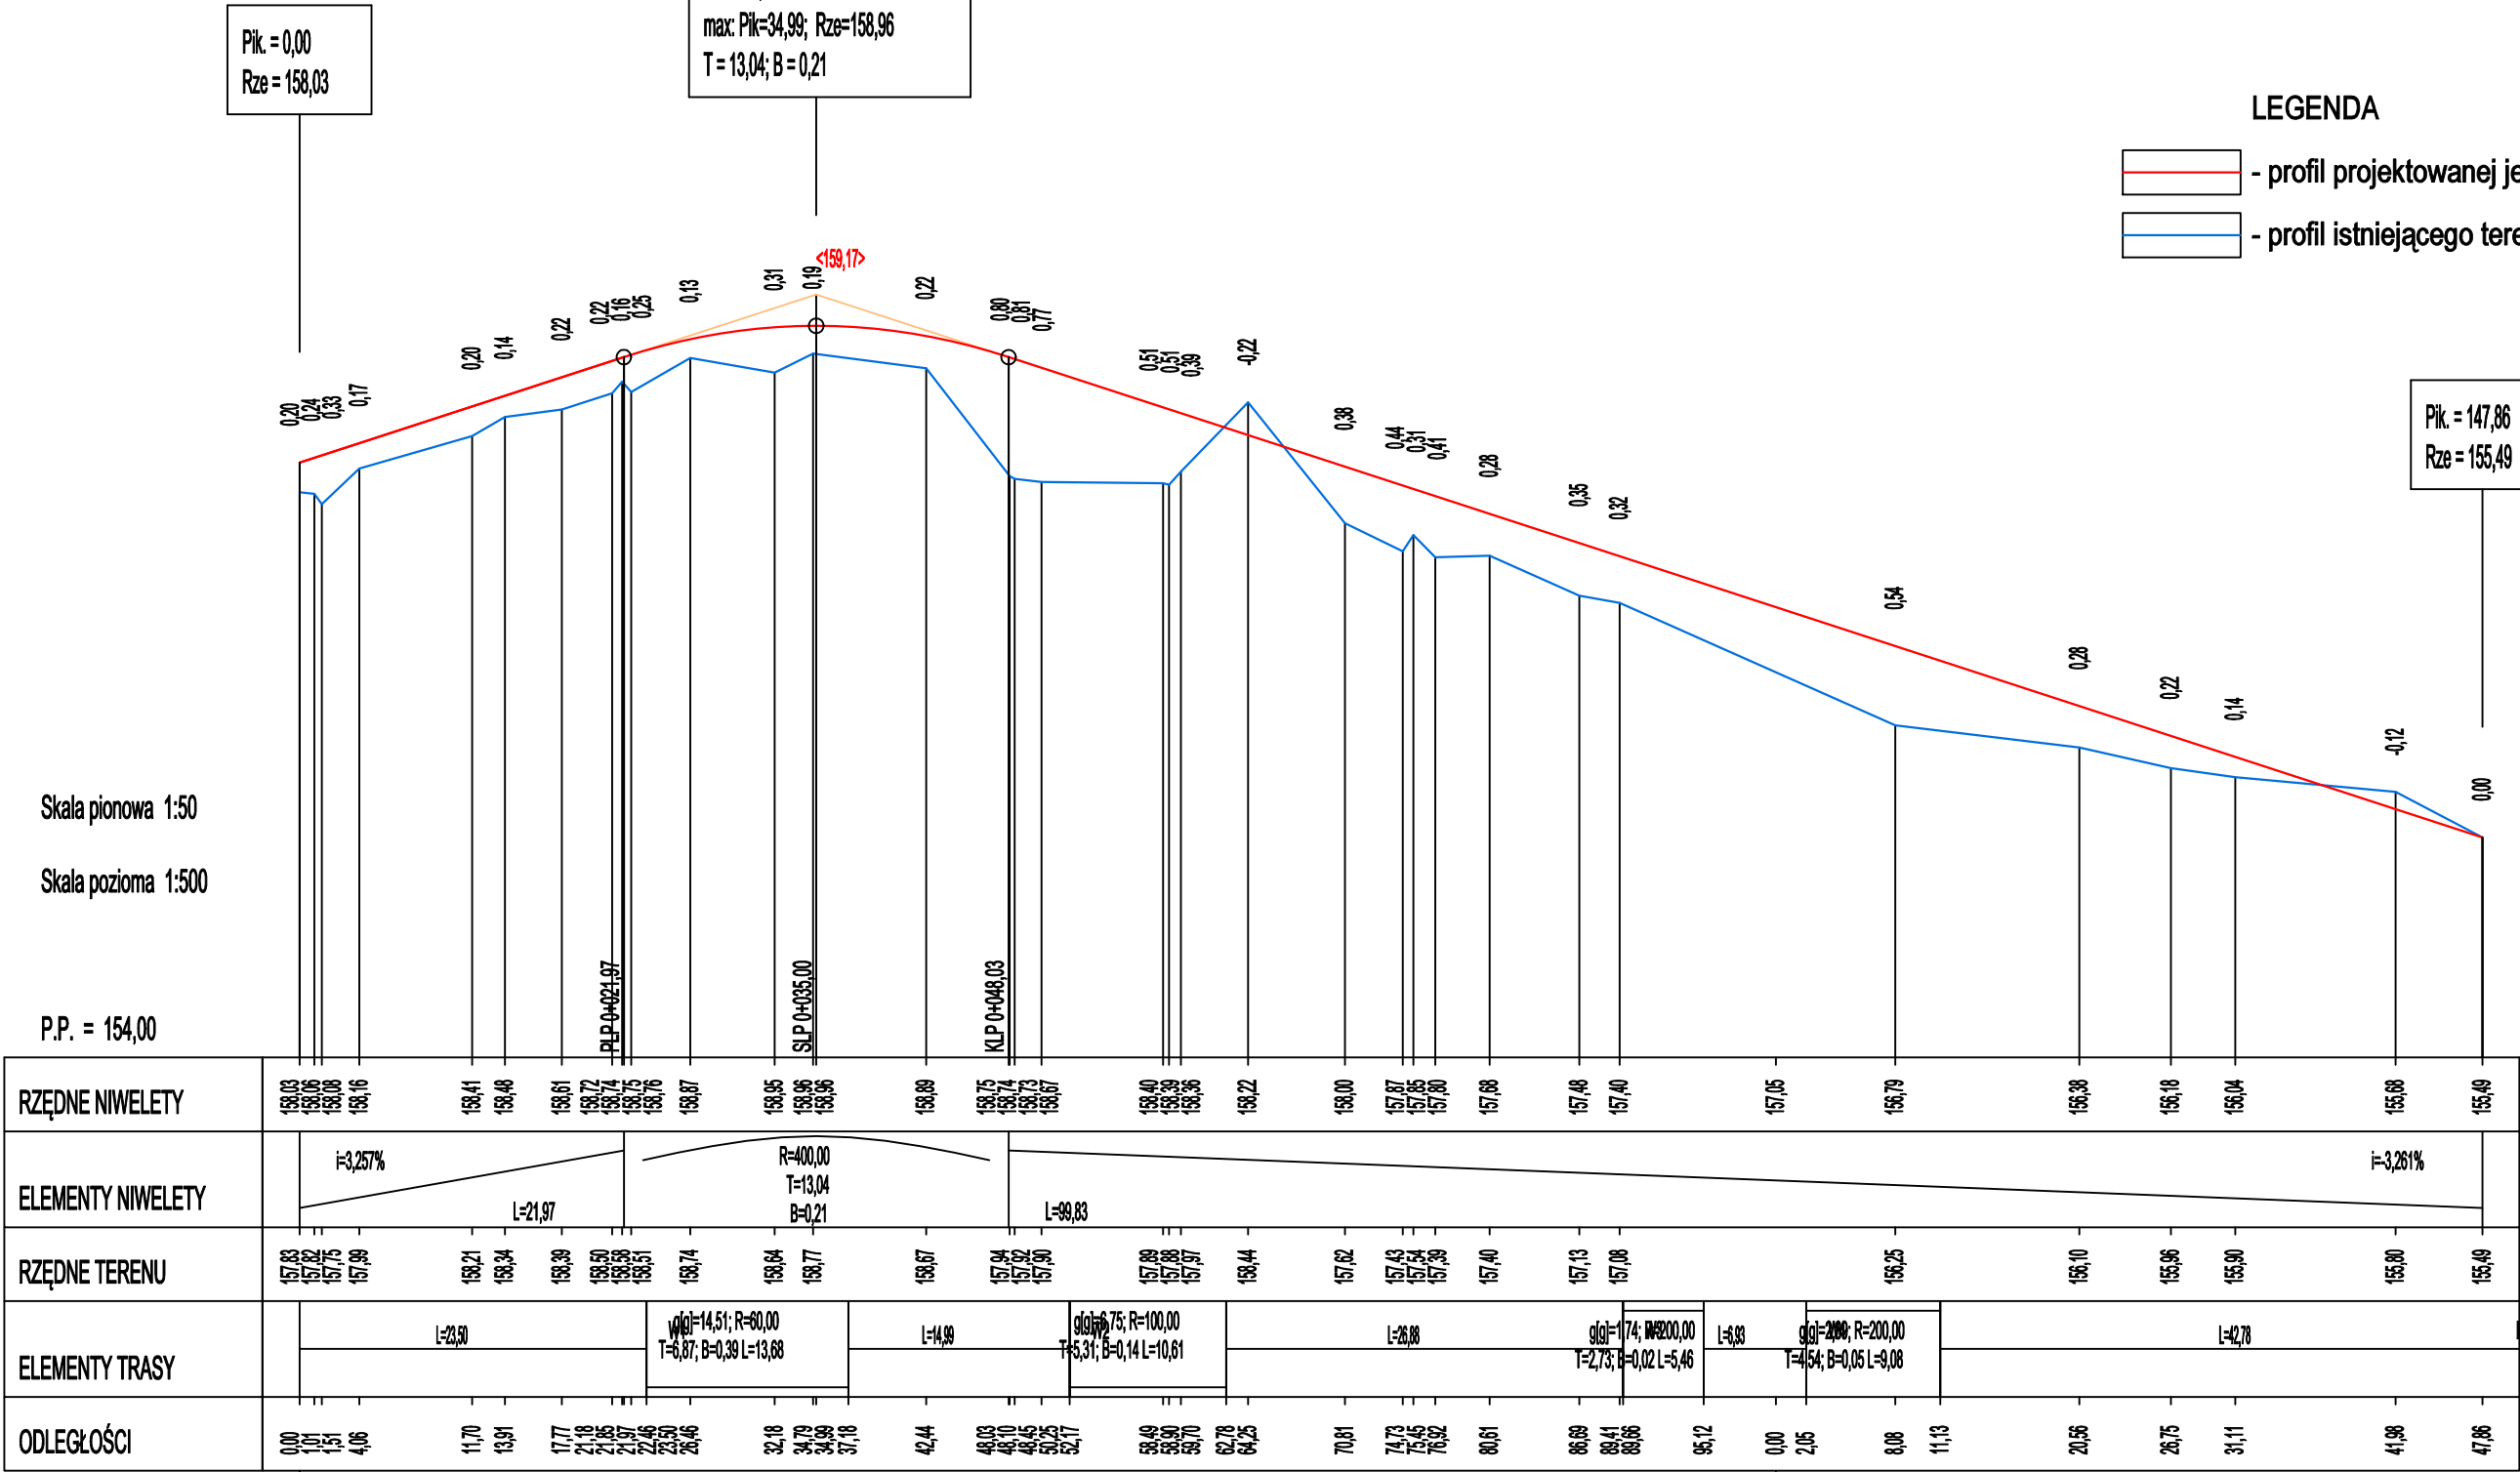

**Mplan**
Inżynieria
drogowa

Mplan sp.z o.o.
ul. Osieńskiego 2/6, 13-100 Nidzica +48602727347
biuro.mplan@gmail.com, www.mplan-architektura.pl

Przebudowa drogi gminnej
w miejscowości Płońnica

Projektował inż. ANDRZEJ ROMAN
branża upr.nr: 279/94/OL; nr OIB:
drogowa: WAM/BD/2254/01


Podpis:

data: 12.2021

Nazwa rysunku:
NIWELETA

Nr rys: **N-3.1**
skala: **1:50**


Copyright by Mplan © WSZELKIE PRAWA ZASTRZEŻONE

 



LEGENDA
- profil projektowanej jezdni
- profil istniejącego terenu

TRASA D-G

Project information block containing details about the design office (NWELETA), project name (Przebudowa drogi gminnej w miejscowości Płośnica), and date (12.2021).

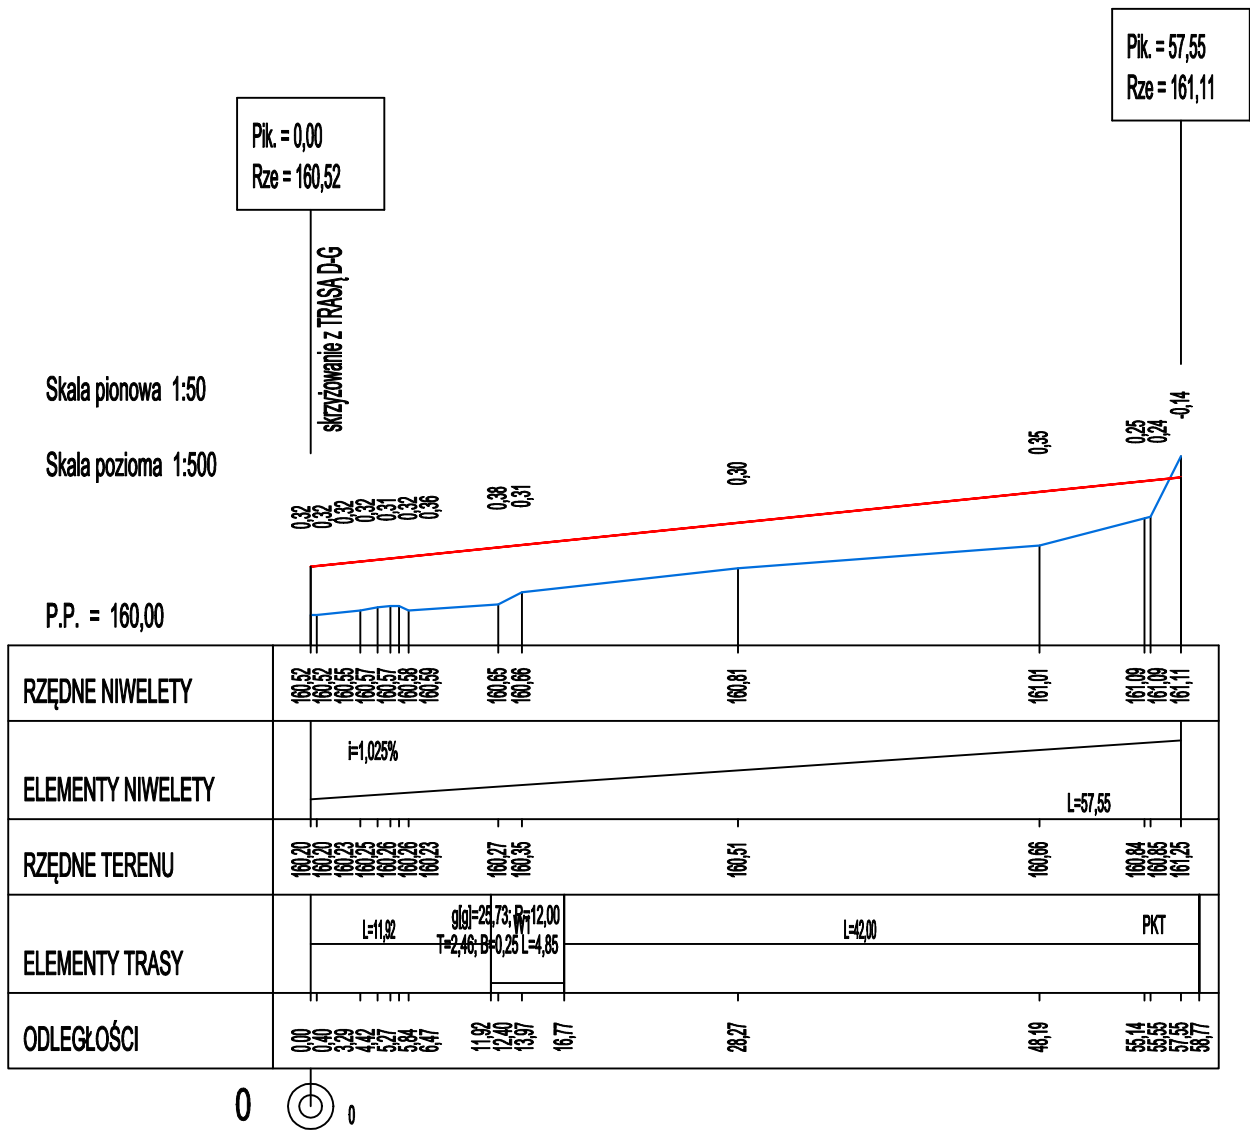


LEGENDA

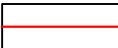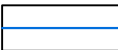-  - profil projektowanej jezdni
-  - profil istniejącego terenu

 Mplan inżynieria drogowa		Mplan sp.z o.o. ul. Osieńskiego 2/6, 13-100 Nidzica +48602727347 biuro.mplan@gmail.com, www.mplan-architektura.pl	
Przebudowa drogi gminnej w miejscowości Płońska			
Branża: DROGOWA		Stadium: PROJEKT WYKONAWCZY	
Nazwa rysunku: NIWELETA		Nr rys: N-5.1 skala: 1:50	
Projektował inż. ANDRZEJ ROMAN branża upr.nr: 279/94/OL; nr OIB: drogowa: WAM/BD/2254/01		Podpis:	
Copyright by Mplan © WSZELKIE PRAWA ZASTRZEŻONE			data: 12.2021

1
2
3
4

 

PK = 672,39
Rze = 156,37

skrajenna z TRAS 1-2

TRASA A-B

LEGENDA
- profil projektowanej jezdni
- profil istniejącego terenu



Mplan

inżynieria drogowa

Mplan sp. z o.o.

ul. Cielągów 28, 15-100 Międzyzdroje +4862727247

biuro.mplan@gmail.com, www.mplan-architektura.pl

Przebudowa drogi gminnej w miejscowości Płońnica

Imię: DROGOWA

Stan: PROJEKT WYKONAWCZY

Nazwa rysunku: NIWELETA

Nr rys: N-1.1

Skala: 1:50

Projektował: inż. ANDRZEJ ROMAN


upr. 279/04/OI, or OIB

Projektant: WAW/RS/2254/OI

Proje: [blank]

Copyright by Mplan. © Wszelkie prawa zastrzeżone.

Data: 12.2021

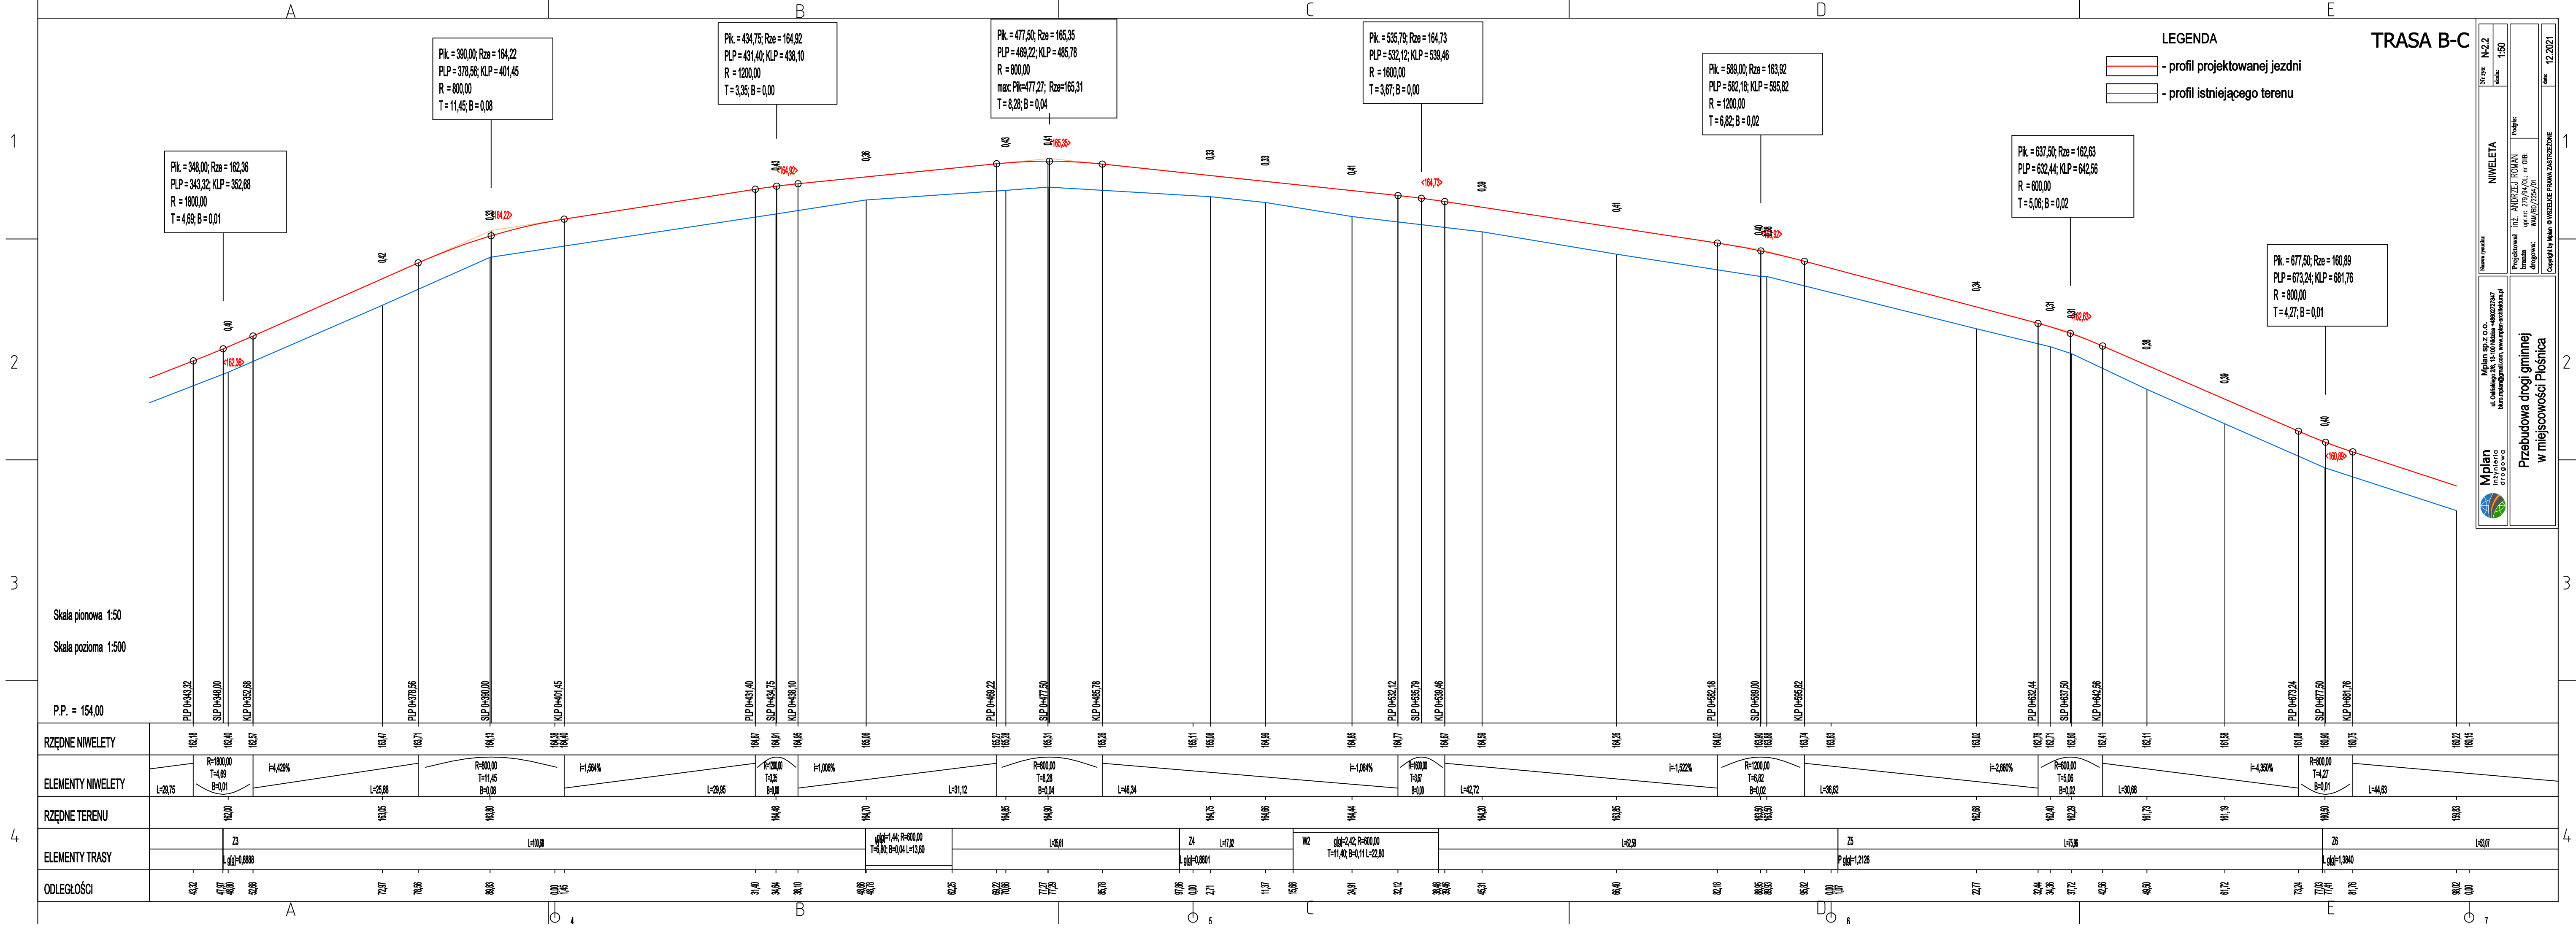

LEGENDA

- profil projektowanej jezdni

- profil istniejącego terenu

TRASA B-C

Nr rys: N-2.2

skala: 1:50

Nazwa rysunku: NIVELETA

Projektował: inż. ANDRZEJ ROMAN

branża: upr.m. 279/04/Oz, nr. Omie:

drogowa: WAM/BD/2254/01

Copyright by Mplan

© Wszelkie prawa zastrzeżone

Mplan sp. z o.o.

ul. Ciesielskiego 26, 15-100 Miłosia +4802727347

biuro@mplan@gmail.com, www.mplan-architektura.pl

Mplan

inżynieria

drogowa

Przebudowa drogi gminnej

w miejscowości Płośnica

RZĘDNE NIVELETY	162.18 162.40 162.57 163.47 163.71 164.13 164.38 164.40 164.87 164.91 164.95 165.06 165.27 165.28 165.31 165.26 165.11 165.08 164.99 164.85 164.77 164.67 164.59 164.26 164.02 163.90 163.88 163.74 163.63 163.02 162.76 162.71 162.50 162.41 162.11 161.58 161.08 160.90 160.75 160.22 160.15																																			
ELEMENTY NIVELETY	<div><div><div><div><div></div><div></div><div></div><div></div><div></div><div></div><div></div><div></div><div></div><div></div><div></div><div></div><div></div><div></div><div></div><div></div><div></div><div></div><div></div><div></div><div></div><div></div><div></div><div></div><div></div><div></div><div></div><div></div><div></div><div></div><div></div><div></div><div></div><div></div><div></div><div></div><div></div><div></div><div></div><div></div><div></div><div></div><div></div><div></div><div></div><div></div><div></div><div></div><div></div><div></div><div></div><div></div><div></div><div></div><div></div><div></div><div></div><div></div><div></div><div></div><div></div><div></div><div></div><div></div><div></div><div></div><div></div><div></div><div></div><div></div><div></div><div></div><div></divTRASA B-C

