


MAPA DOKUMENTACYJNA

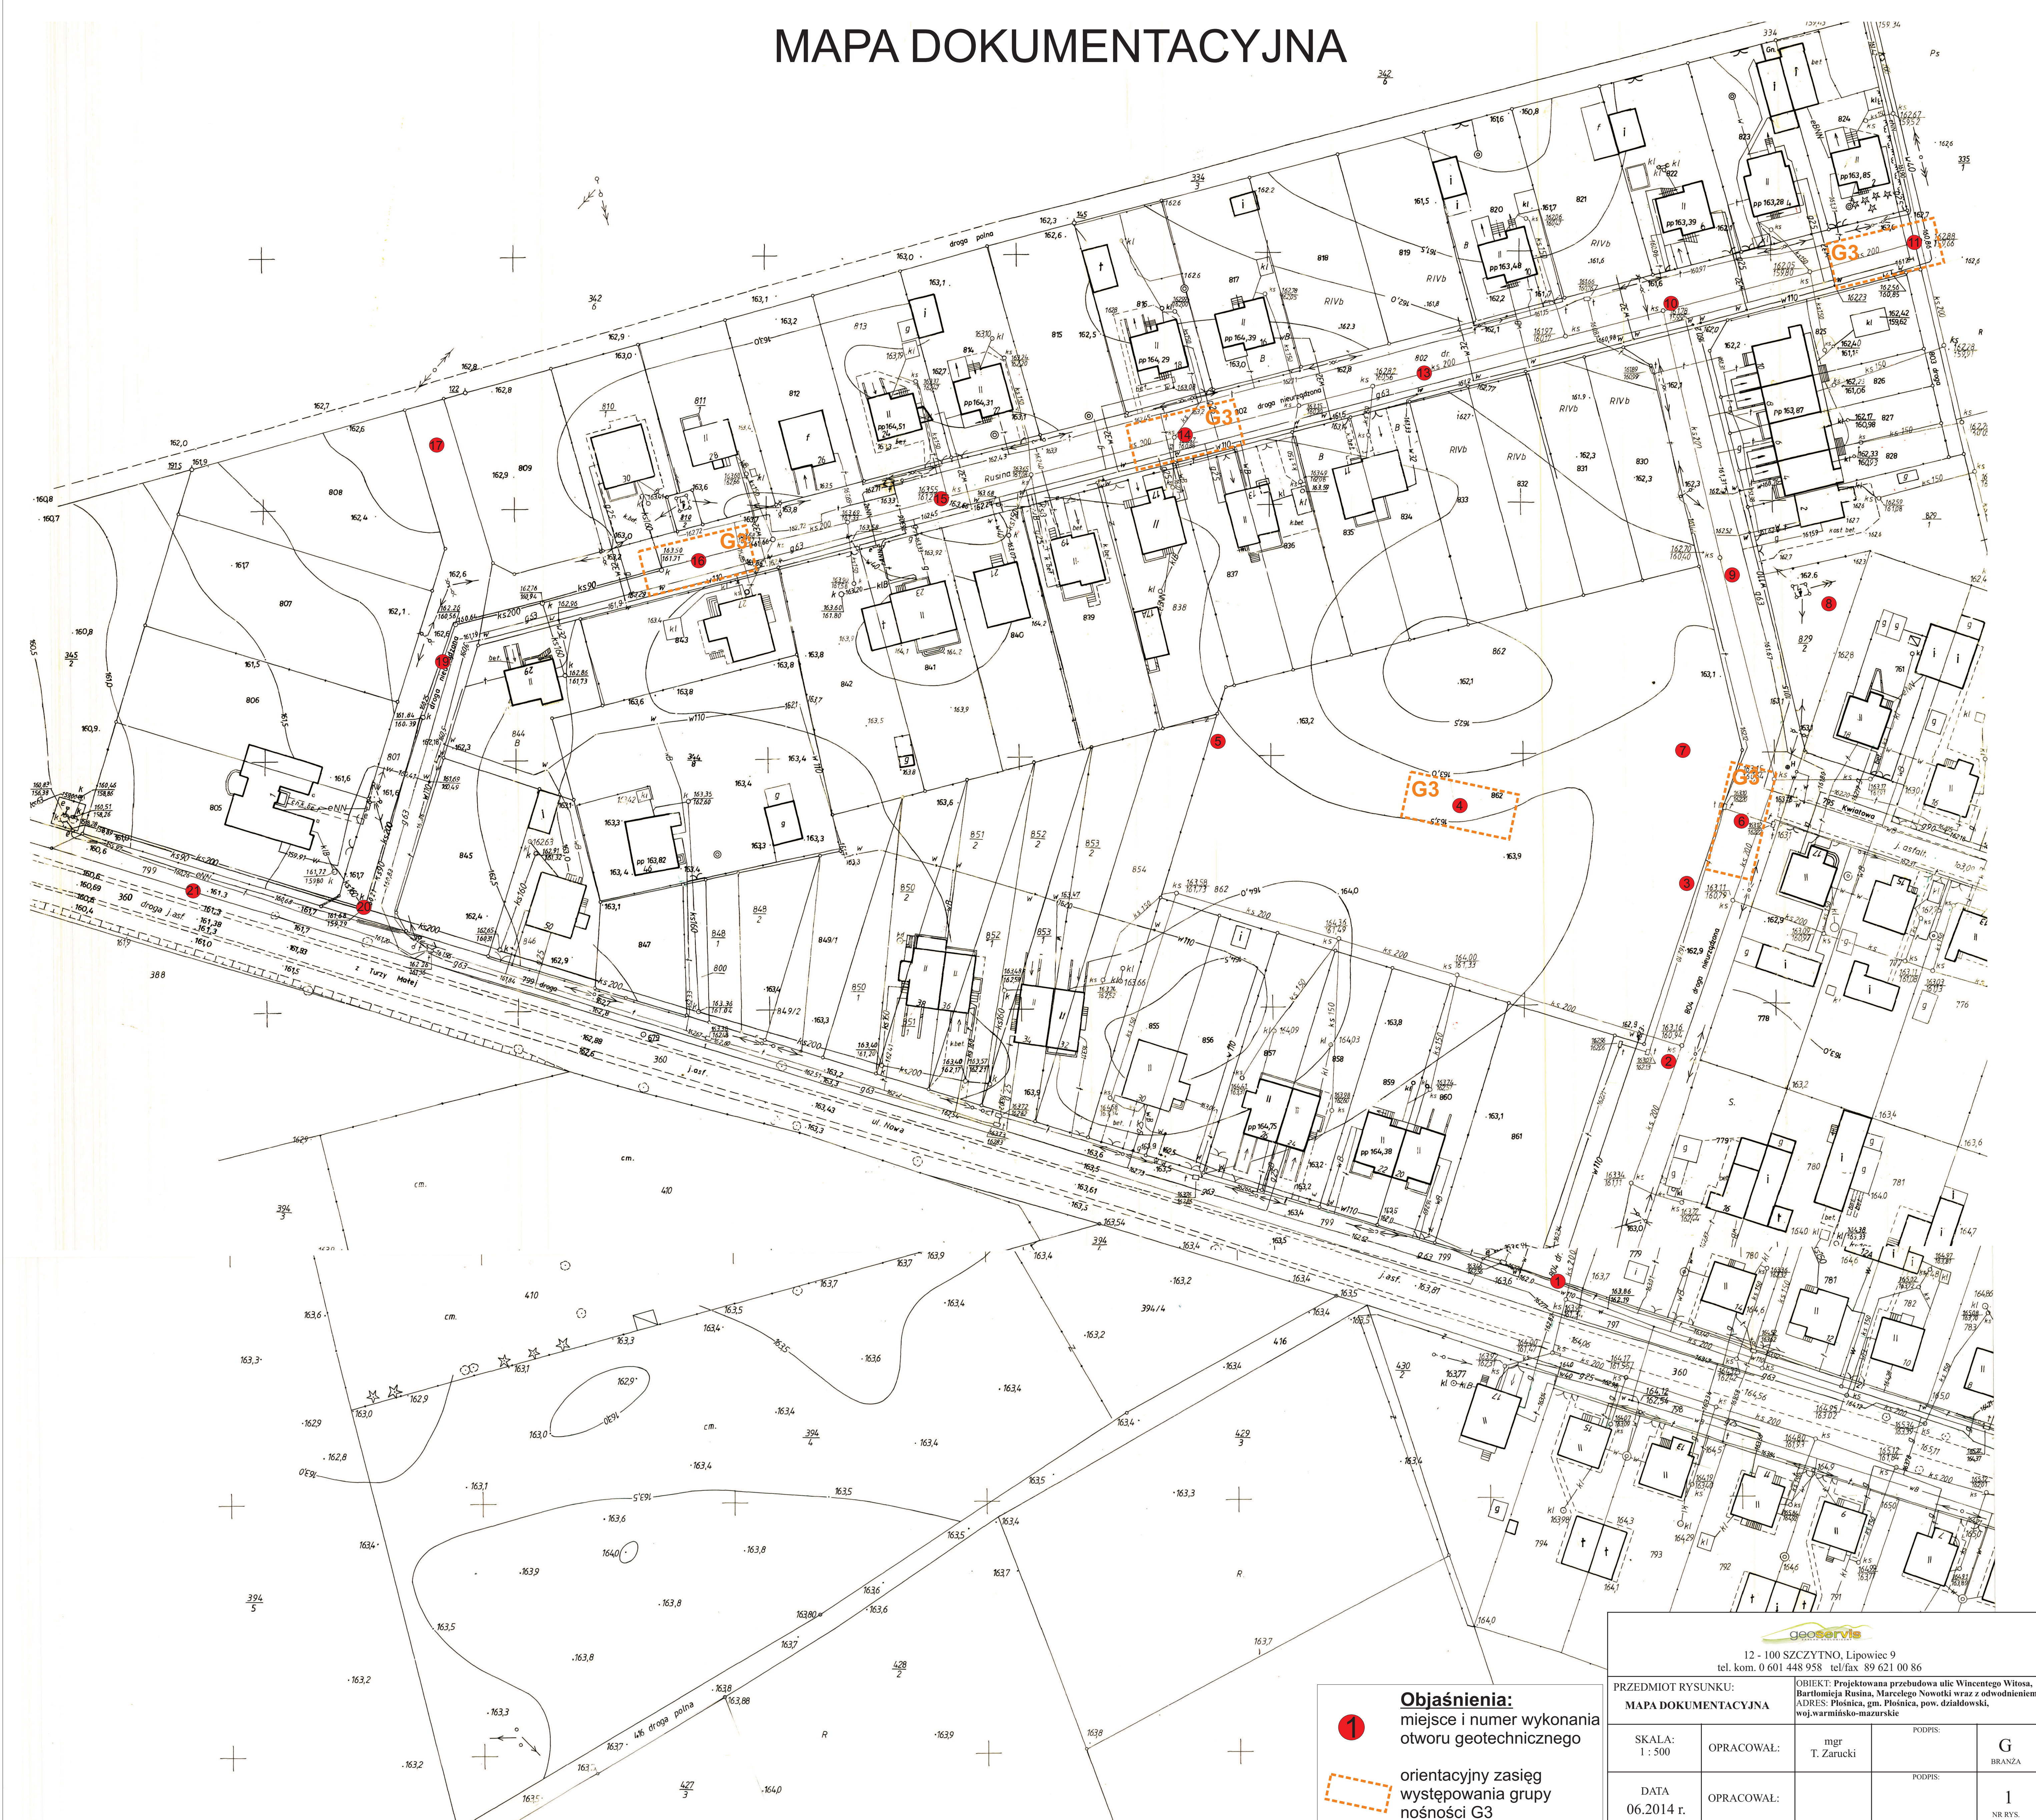

Objaśnienia:

1 miejsce i numer wykonania otworu geotechnicznego

orientacyjny zasięg występowania grupy nośności G3

12 - 100 SZCZYTNO, Lipowiec 9 tel. kom. 0 601 448 958 tel/fax 89 621 00 86			
PRZEDMIOT RYSUNKU: MAPA DOKUMENTACYJNA	OBIEKT: Projektowana przebudowa ulic Wincentego Witosa, Bartłomieja Rusina, Marcelego Nowotki wraz z odwodnieniem ADRES: Płosnica, gm. Płosnica, pow. działowski, woj.warmińsko-mazurskie		
SKALA: 1 : 500	OPRACOWAŁ:	mgr T. Zarucki	PODPIS: G BRANŻA
DATA 06.2014 r.	OPRACOWAŁ:		PODPIS: 1 NR RYS.