


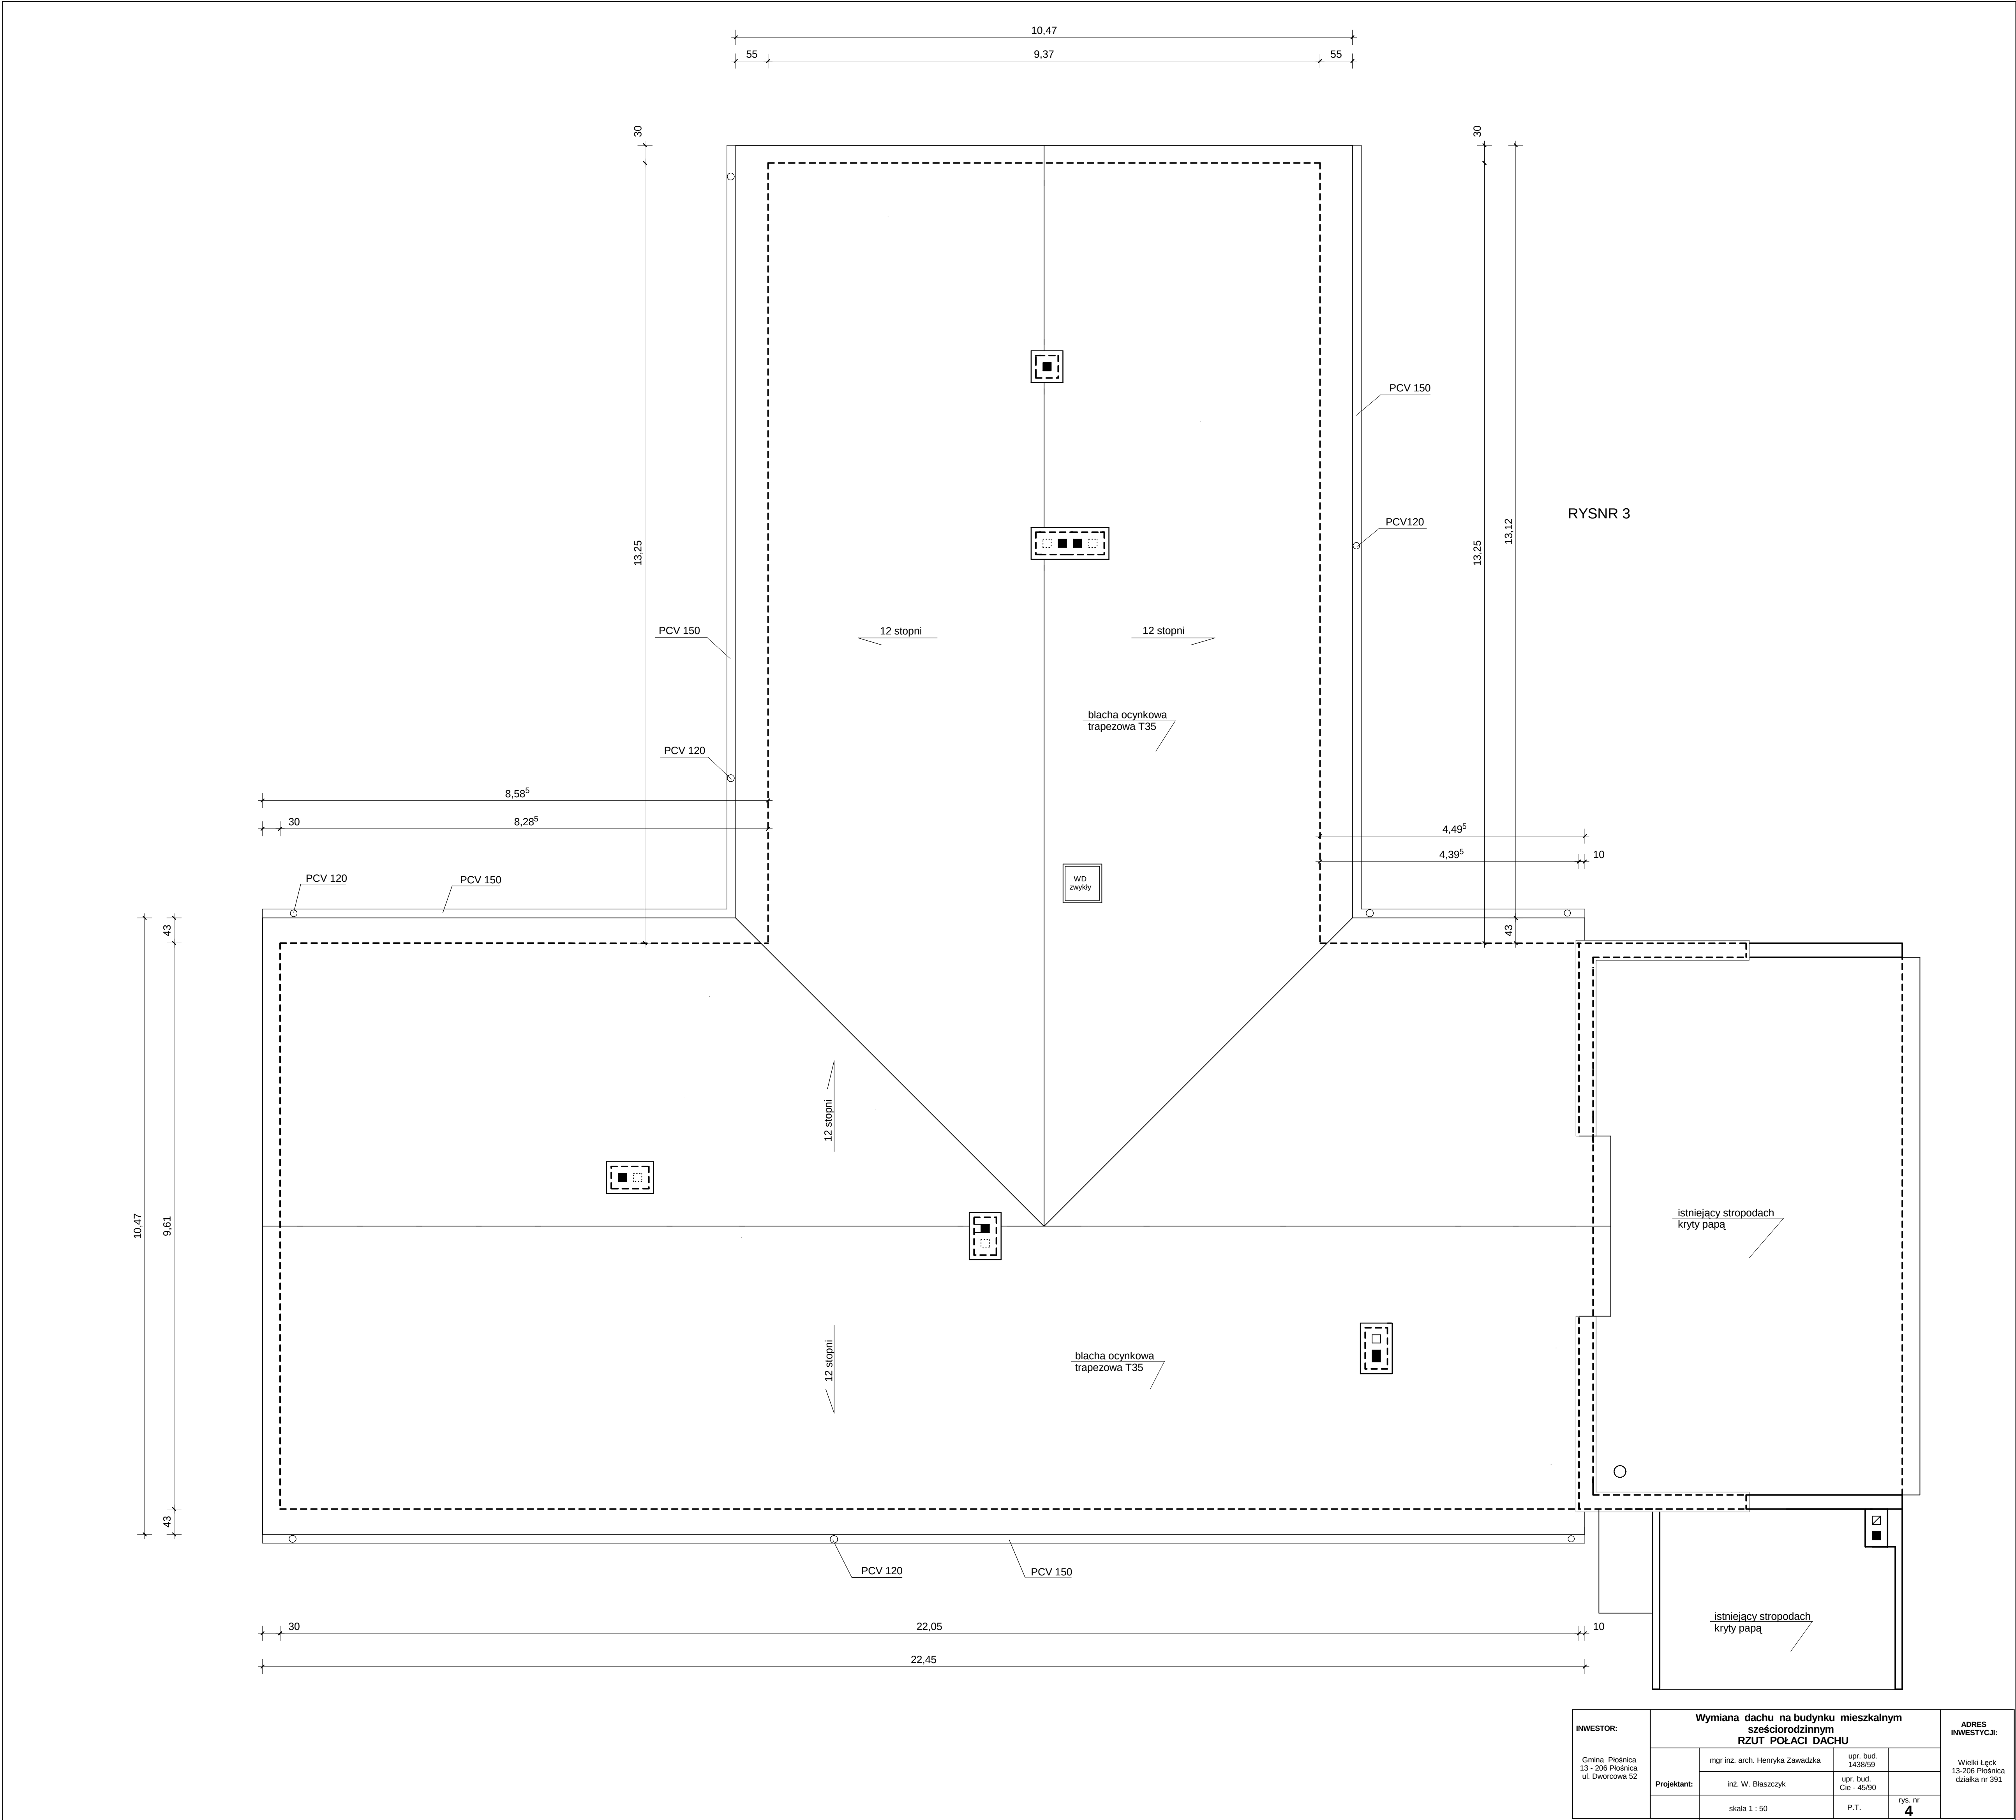

	skala 1:50	P.T.	rys. nr 4	